



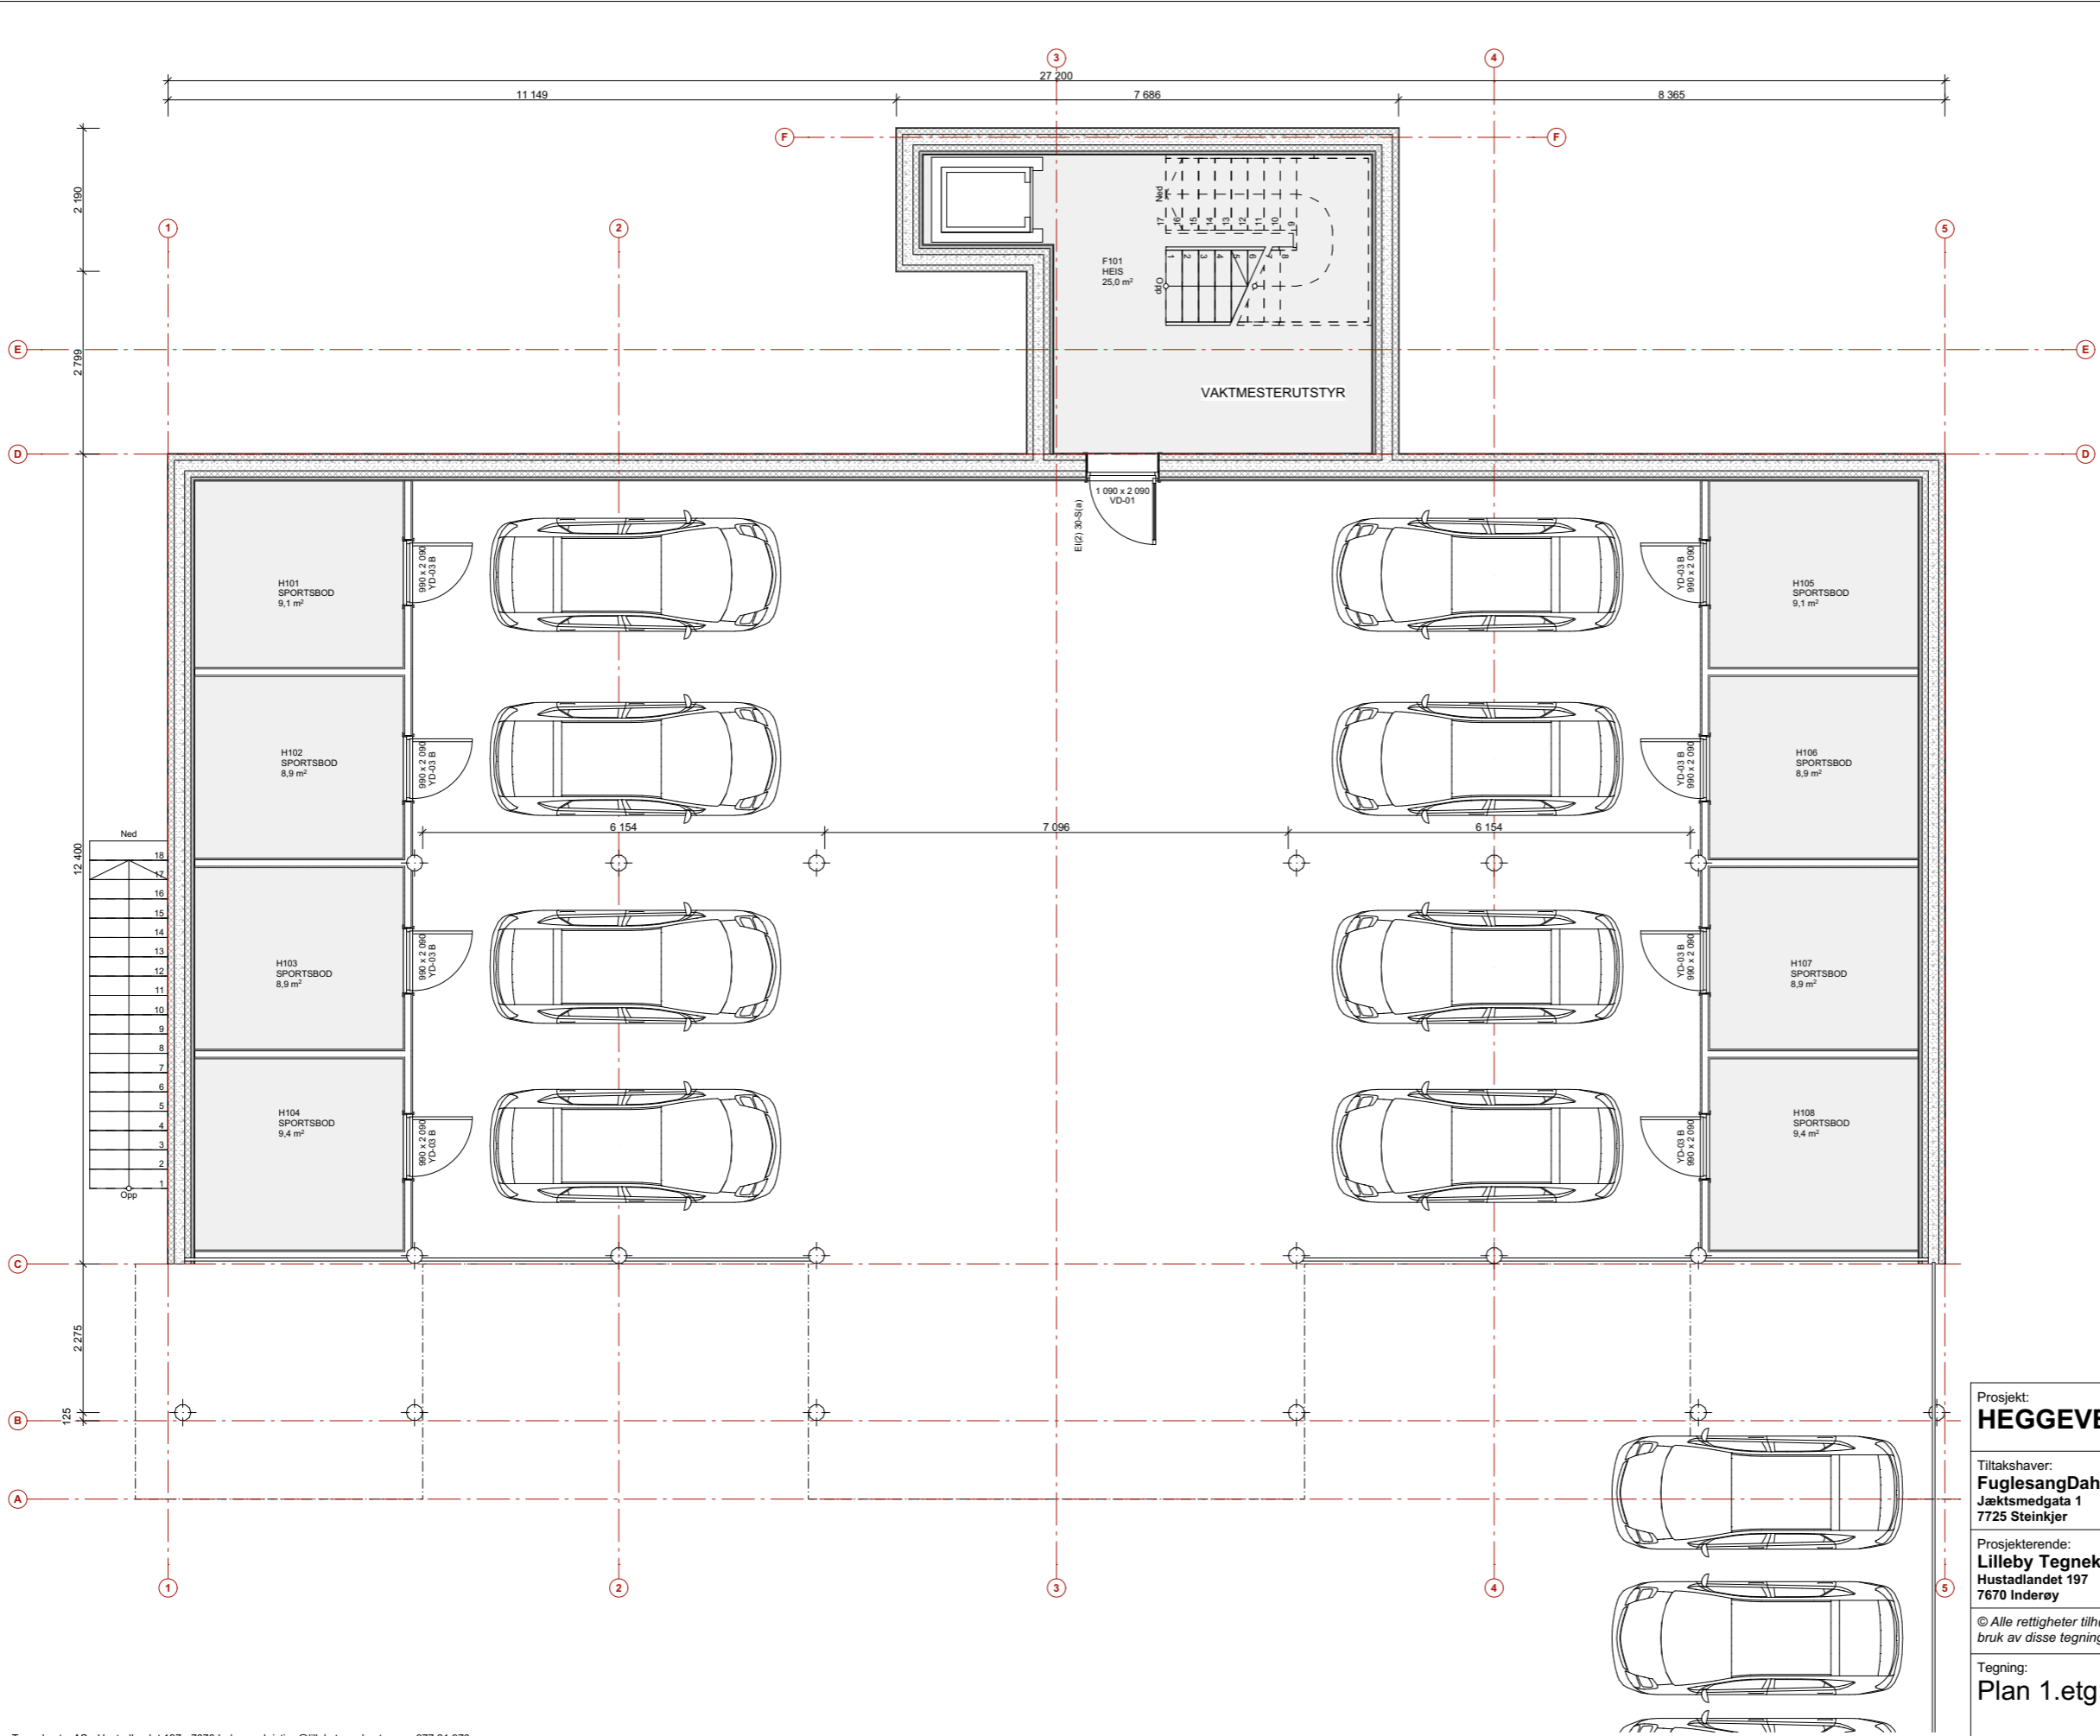

Prosjekt: HEGGEVEGEN 34		Kontroll prosjekt:	
Sign.:	KWL	Kontroll:	KWL
Tiltakshaver: FuglesangDahl Bolig AS Jæktmedgata 1 7725 Steinkjer		Gnr./Bnr./Festnr.:	
Prosjekterende: Lilleby Tegnekontor AS Hustadlandet 197 7670 Inderøy			
© Alle rettigheter tilhører utførende for prosjektering, kopiering eller bruk av disse tegningene er forbudt uten skriftlig samtykke		Dato:	12.10.2021
Tegning: 3d-perspektiv		Målestokk:	
Tegningsnr.:	A40-5	Rev.:	.

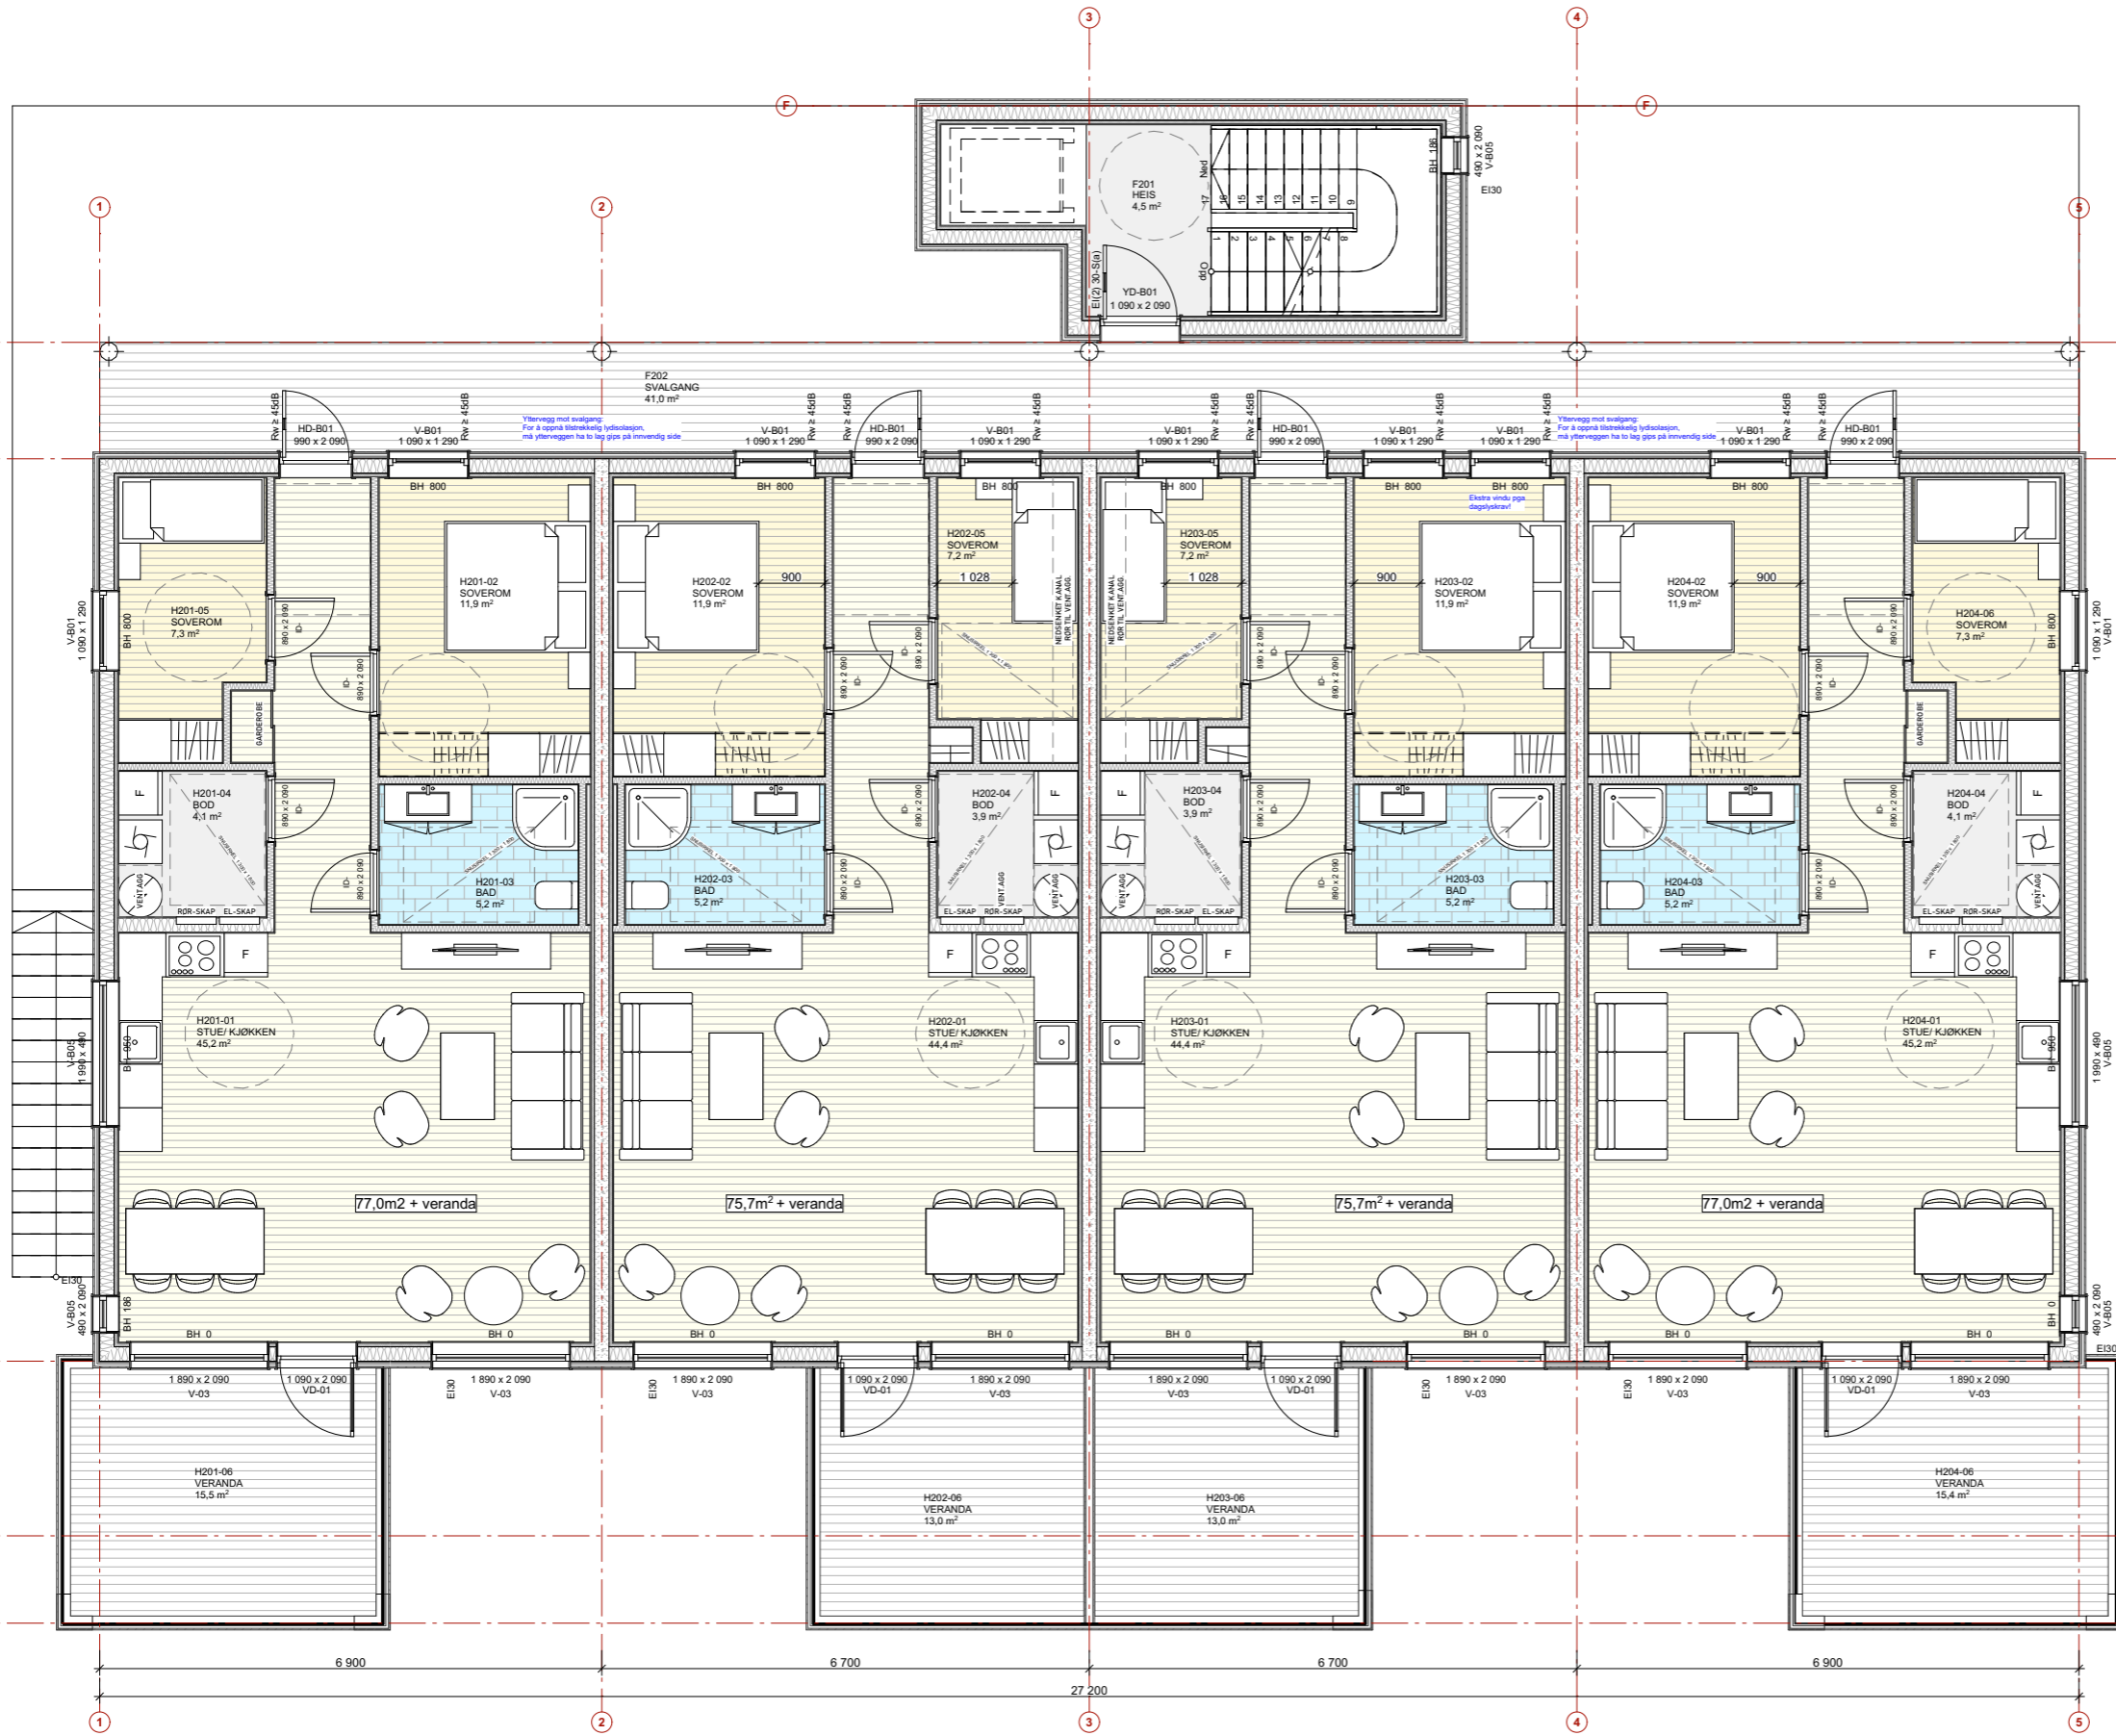

Prosjekt: HEGGEVEGEN 34		Kontroll prosjekt: Sign.: KWL Kontroll: KWL	
Tiltakshaver: FuglesangDahl Bolig AS Jæktmedgata 1 7725 Steinkjer		Gnr./Bnr./Festnr.: -	
Prosjekterende: Lilleby Tegnekontor AS Hustadlandet 197 7670 Inderøy			
© Alle rettigheter tilhører utførende for prosjektering, kopiering eller bruk av disse tegningene er forbudt uten skriftlig samtykke		Dato: 12.10.2021	
Tegning: Plan 1.etg		Målestokk: 1:100	
Tegningsnr.: A20-1		Rev.: .	




AREALOVERSIKT	BYA	BRA
1.ETG	363m ²	343m ²
2.ETG		333m ²
3.ETG		333m ²
ÅPENT OVERBYGD AREAL	85m ²	1.ETG: 38 2.ETG: 88 3.ETG: 88
PARKERING + SYKKEL (UTENFOR GARASJE)	72m ²	72m ²
SUM	520m²	1 295m²

TOMTESTØRRELSE: 2 166m² DVS 59,8% - BRA.


AREALOVERSIKT PR BOENHET	P-ROM	S-ROM	BRA
BOENHET (TERRASSE IKKE MEDREGNET)	72/73m ²	4m ²	76/77m ²
OVERBYGD TERRASSE			15/13m ²
FELLESAREAL TRAPPROM			
SPORTSBOD		8,9m ²	8,9m ²
FELLESAREAL OVERBYGD INNGANGSPARTI			
P-PLASS		18m ²	18m ²
SUM			

Prosjekt: HEGGEVEGEN 34	Kontroll prosjekt: Sign.: KWL Kontroll: KWL
Tiltakshaver: FuglesangDahl Bolig AS Jæktsmøgata 1 7725 Steinkjer	Gnr./Bnr./Festnr.: -
Prosjekterende: Lilleby Tegnekontor AS Hustadlandet 197 7670 Inderøy	
© Alle rettigheter tilhører utførende for prosjektering, kopiering eller bruk av disse tegningene er forbudt uten skriftlig samtykke	Dato: 12.10.2021
Tegning: Plan 2.etg	Målestokk: 1:100
Tegningsnr.: A20-3	Rev.: .

1:100 2. etasje

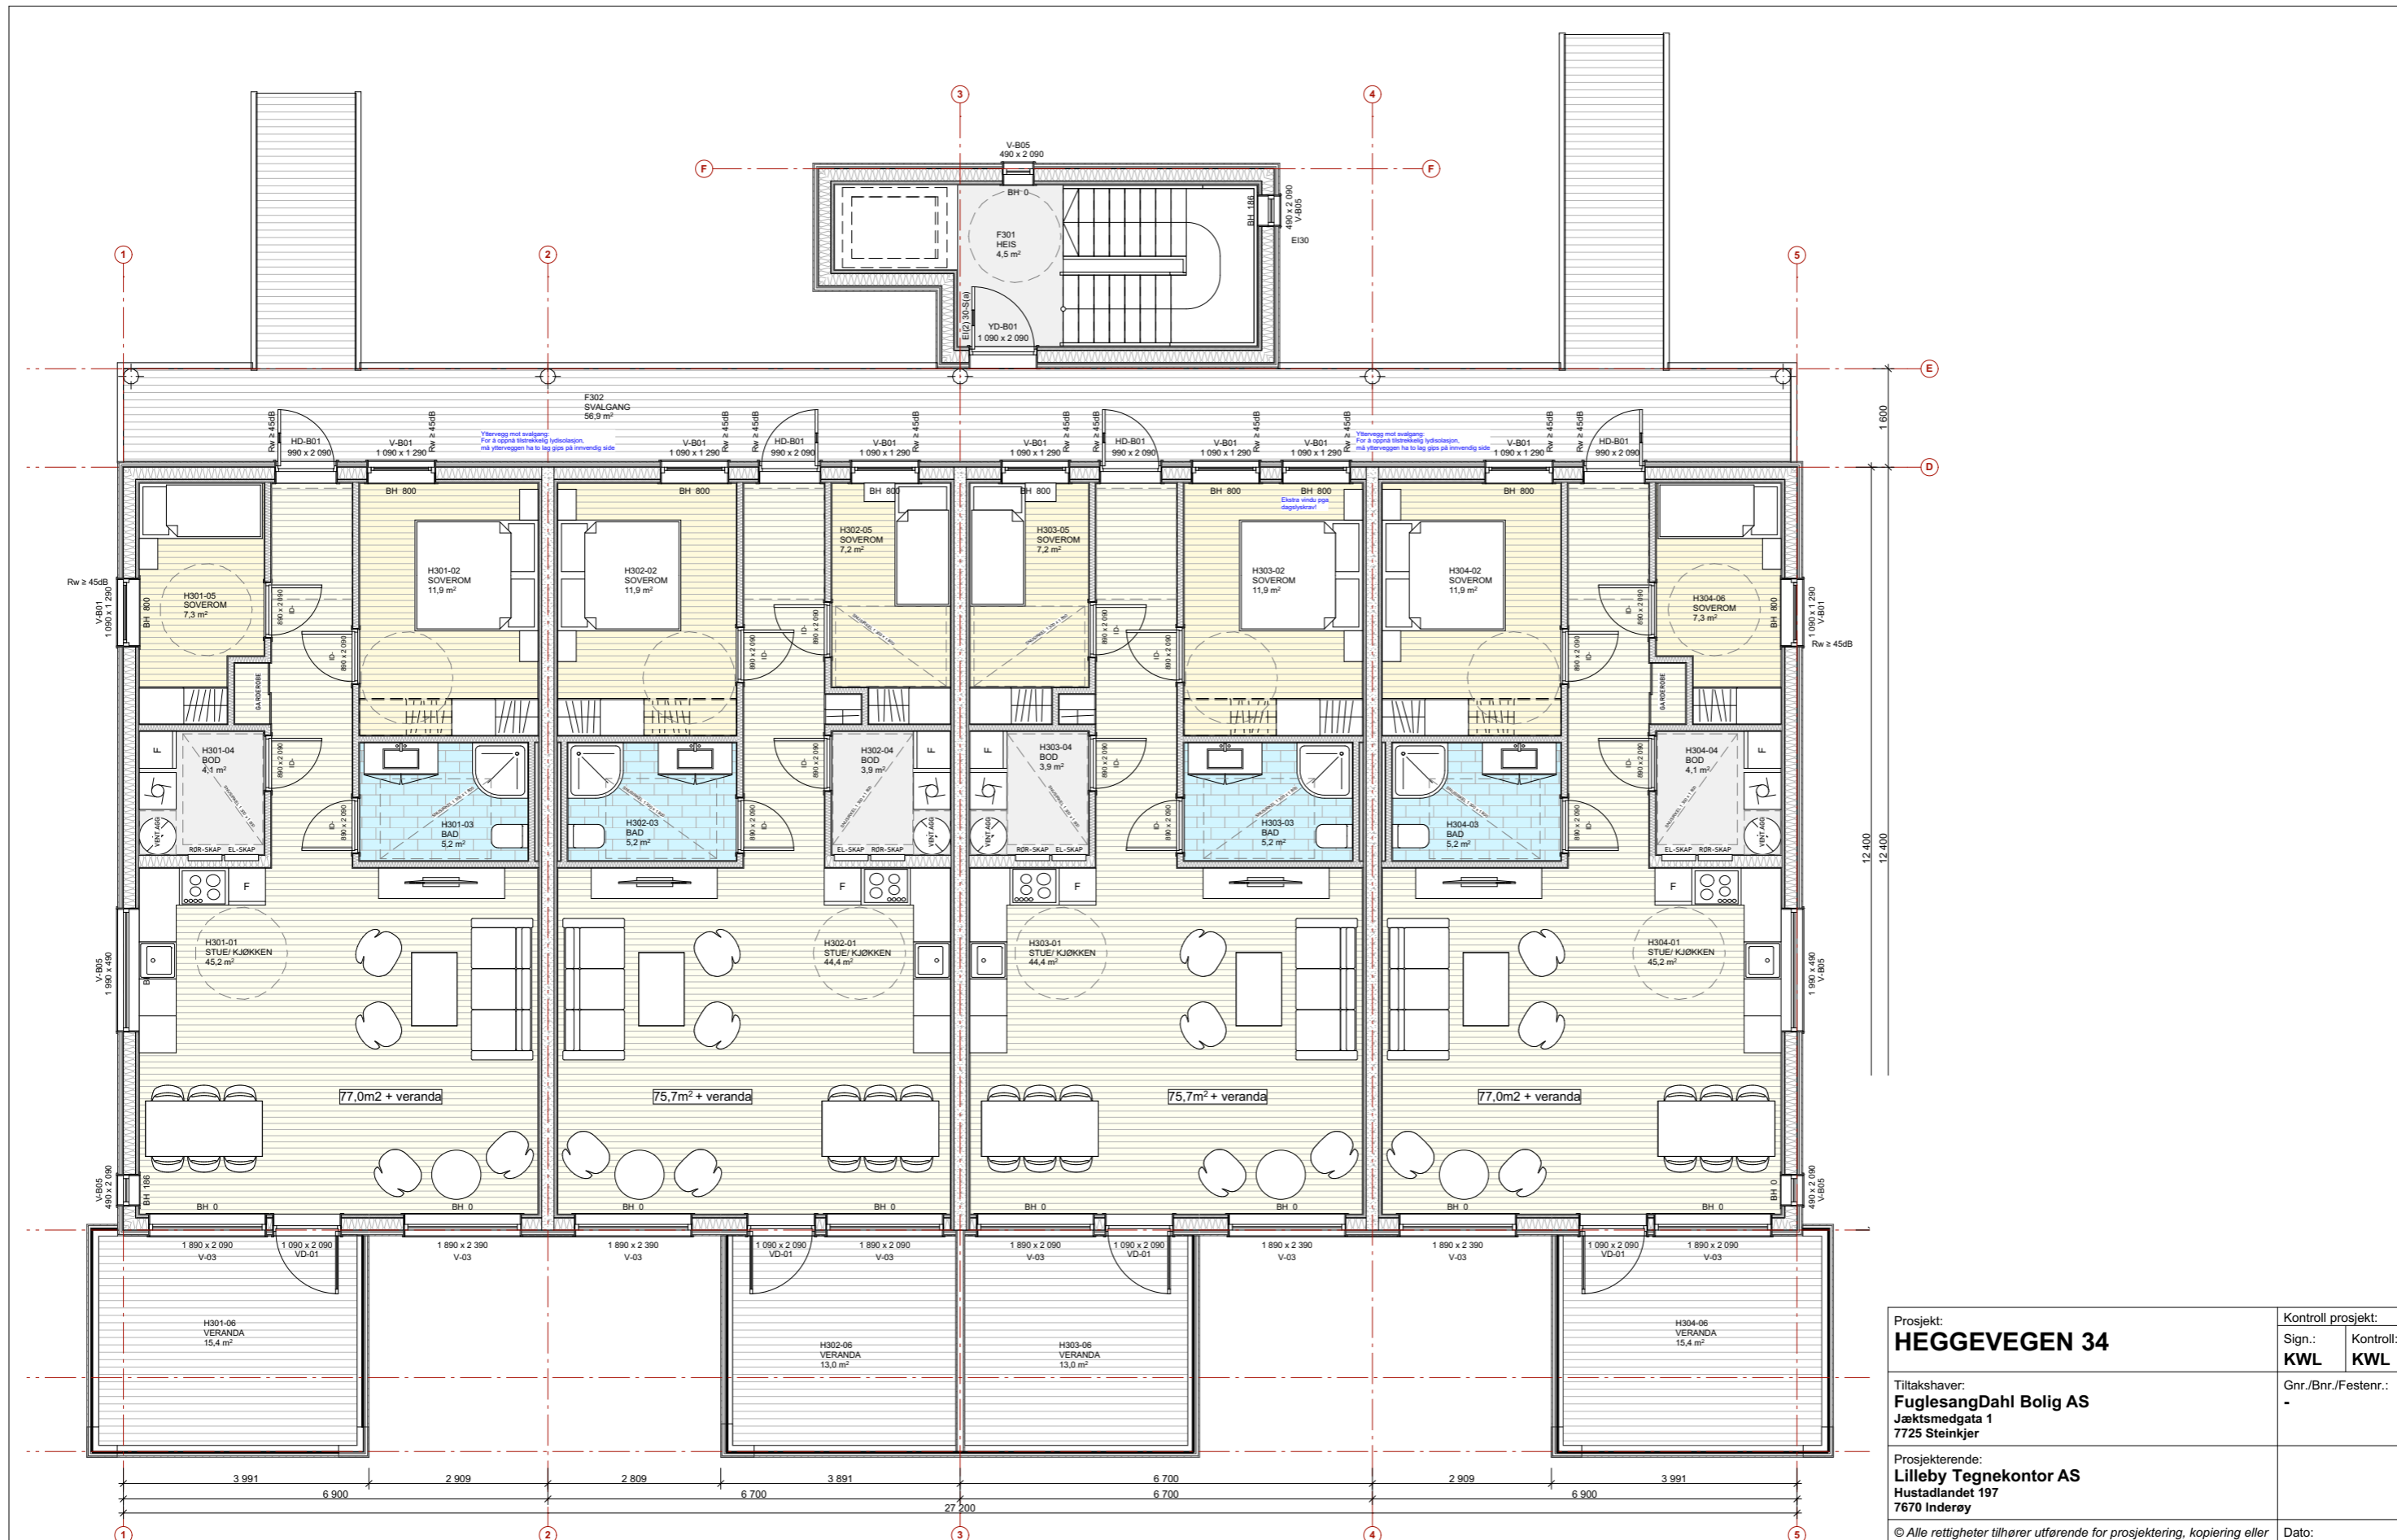


Prosjekt: HEGGEVEGEN 34		Kontroll prosjekt: Sign.: KWL Kontroll: KWL	
Tiltakshaver: FuglesangDahl Bolig AS Jæktmedgata 1 7725 Steinkjer		Gnr./Bnr./Festnr.: -	
Prosjekterende: Lilleby Tegnekontor AS Hustadlandet 197 7670 Inderøy			
© Alle rettigheter tilhører utførende for prosjektering, kopiering eller bruk av disse tegningene er forbudt uten skriftlig samtykke		Dato: 12.10.2021	
Tegning: Plan 3.etg		Målestokk: 1:100	
		Tegningsnr.: A20-3	
		Rev.: .	

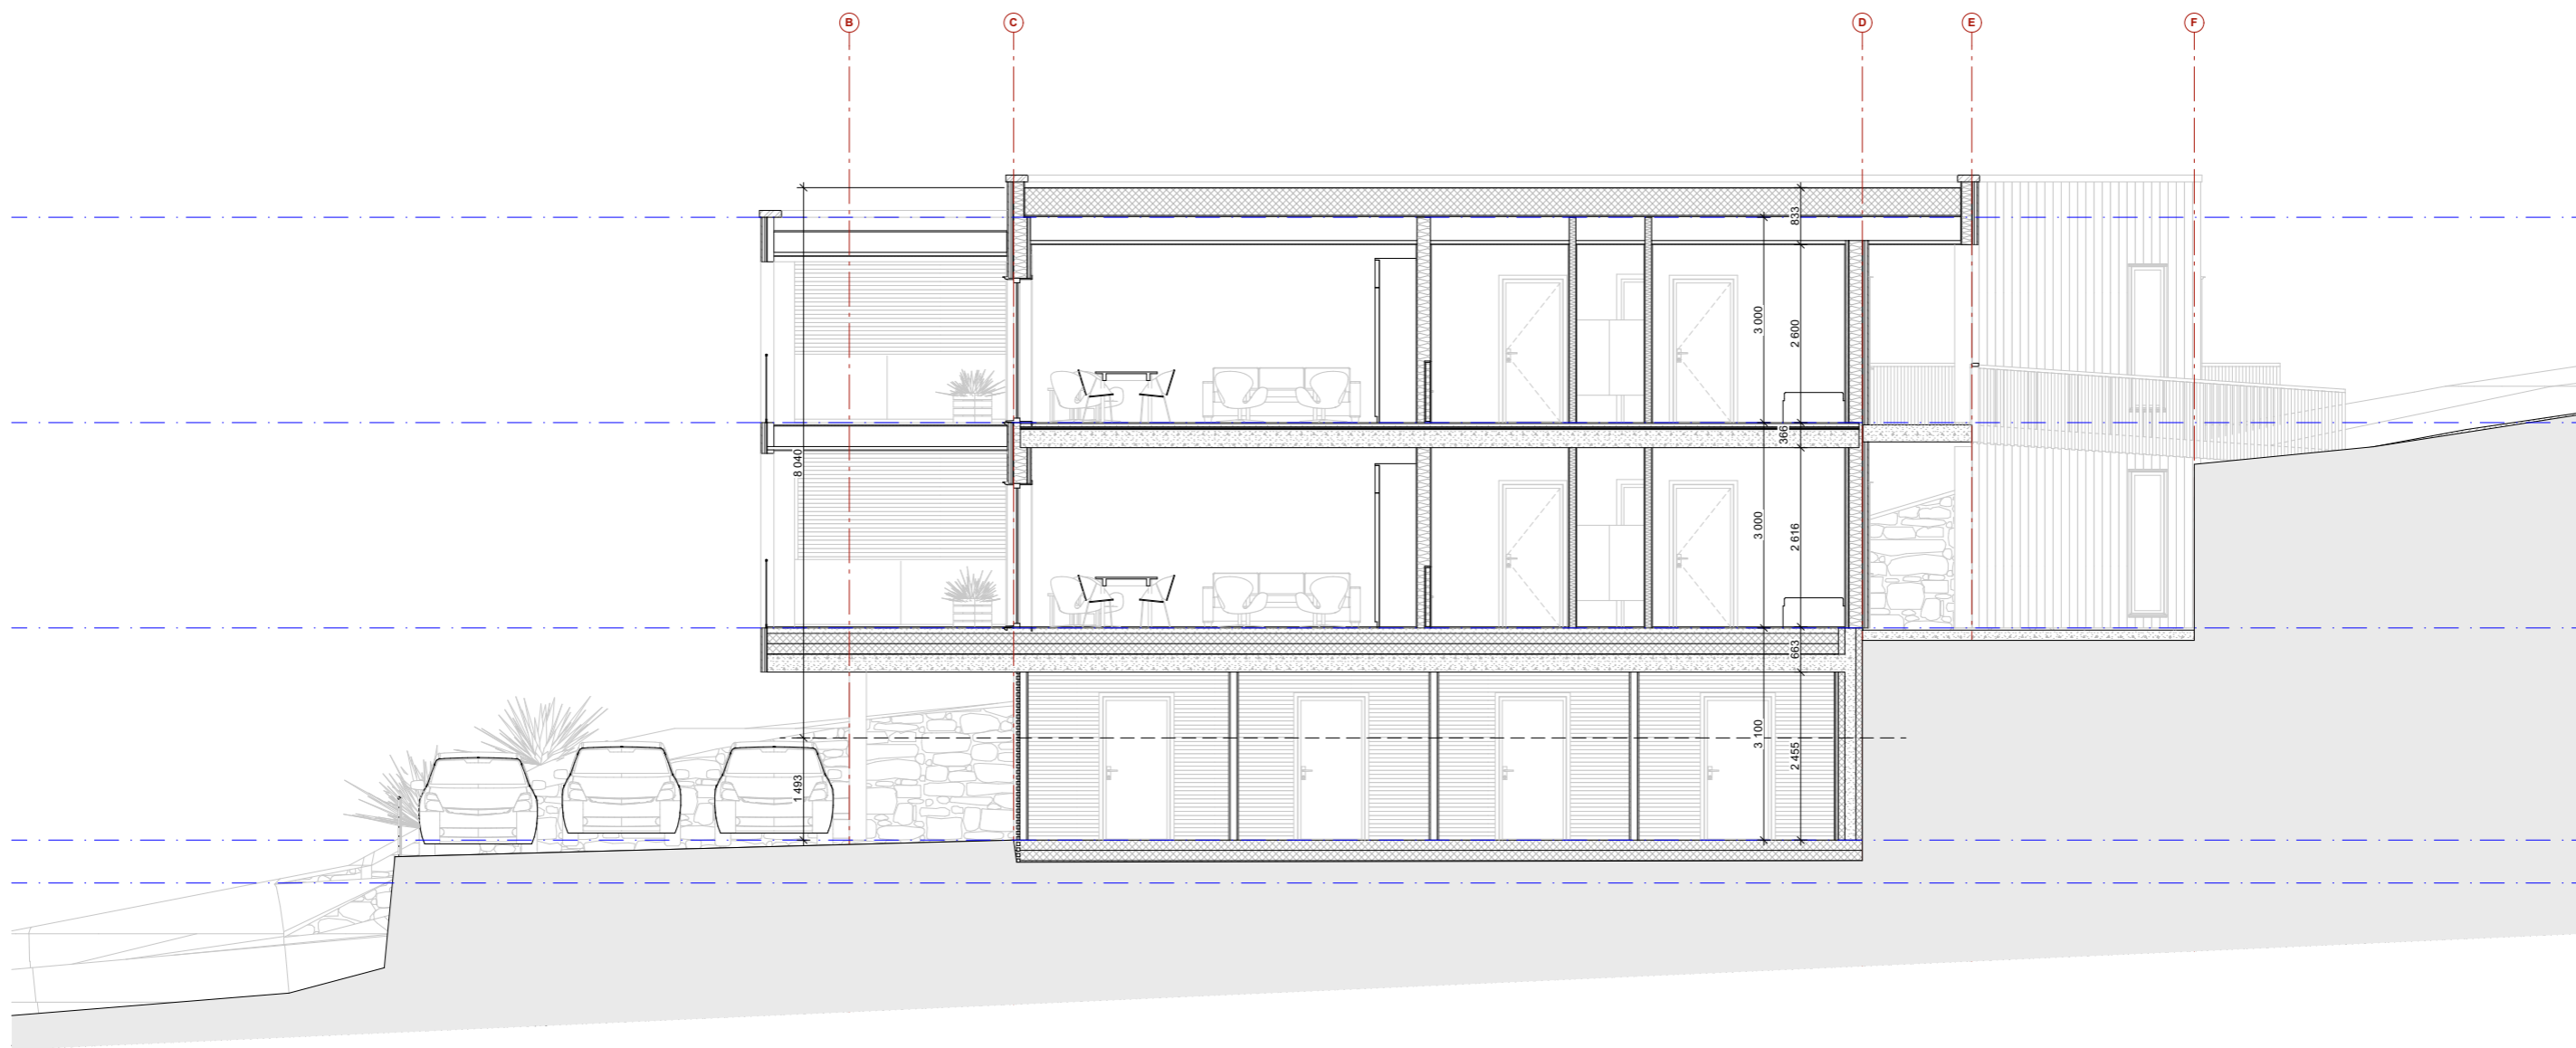


1:100 A

Prosjekt: HEGGEVEGEN 34		Kontroll prosjekt: Sign.: Kontroll: KWL KWL	
Tiltakshaver: FuglesangDahl Bolig AS Jæktmedgata 1 7725 Steinkjer		Gnr./Bnr./Festenr.: -	
Prosjekterende: Lilleby Tegnekontor AS Hustadlandet 197 7670 Inderøy			
© Alle rettigheter tilhører utførende for prosjektering, kopiering eller bruk av disse tegningene er forbudt uten skriftlig samtykke		Dato: 12.10.2021	
Tegning: Snitt A		Målestokk: 1:100	
		Tegningsnr.: A30-1	Rev.: .

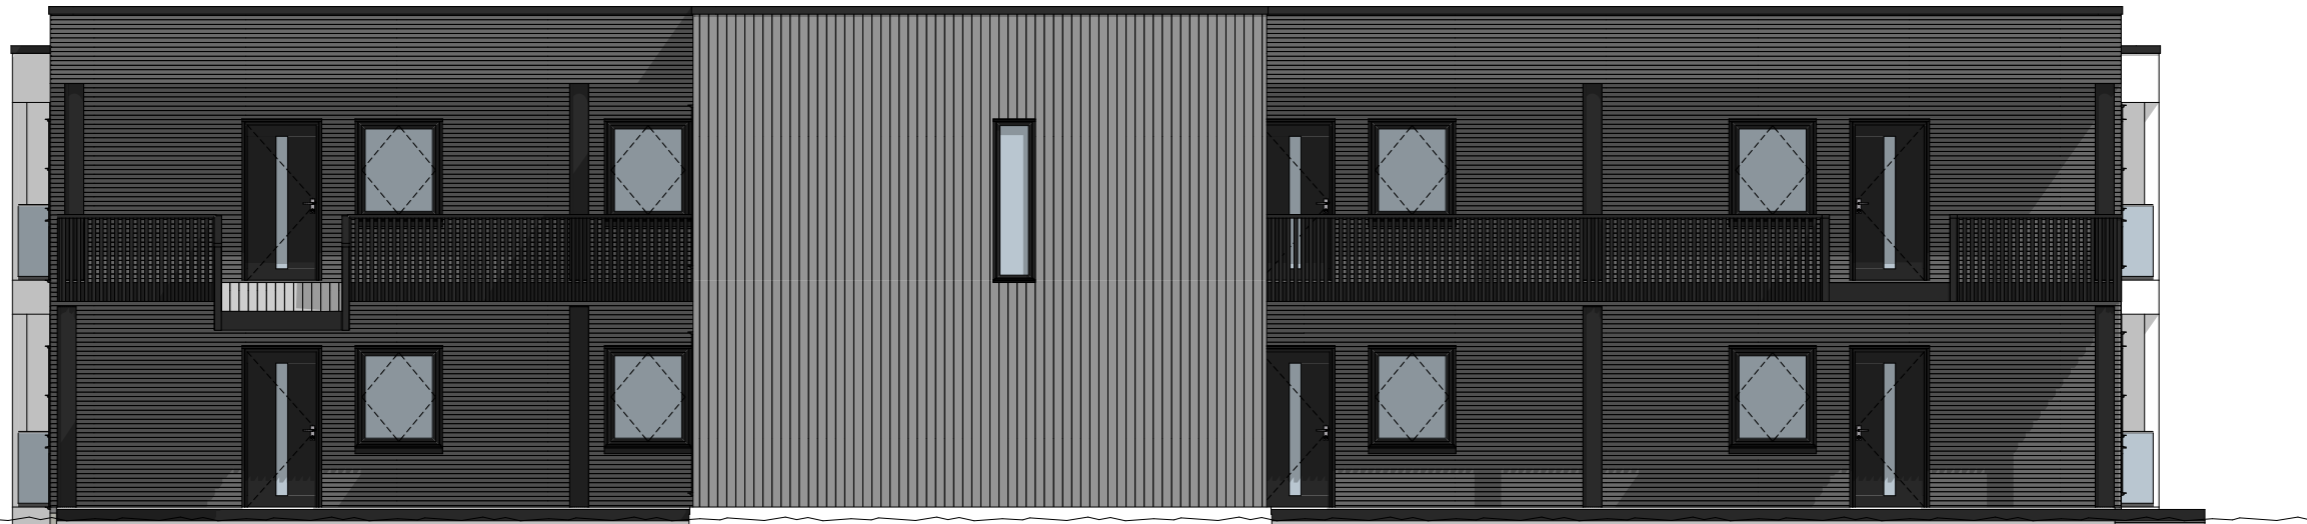


1:100 Fasade Nord-Øst

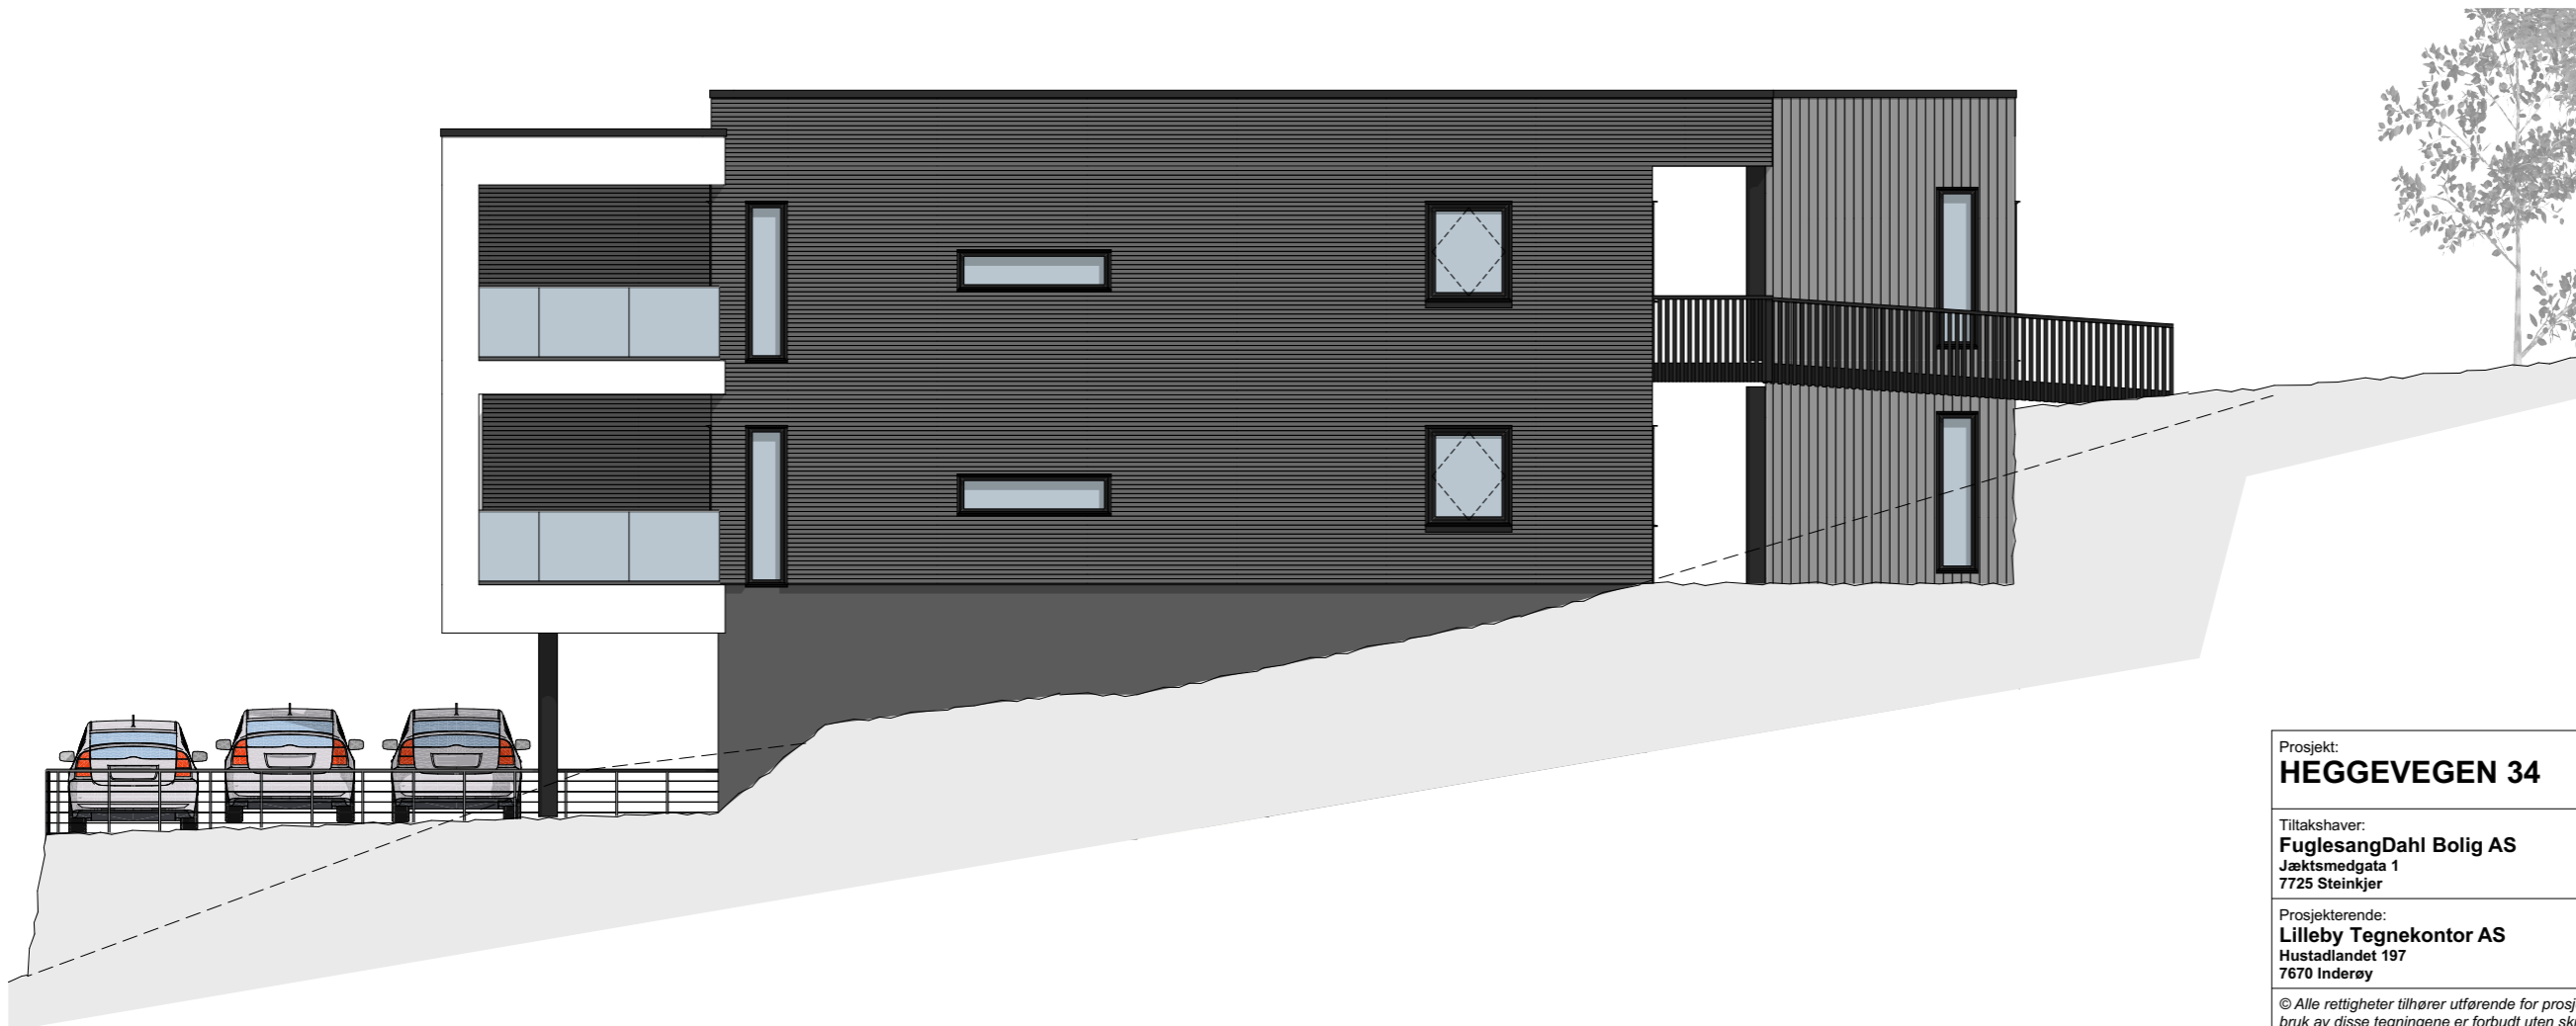

1:100 Fasade Sør-Øst

Prosjekt: HEGGEVEGEN 34		Kontroll prosjekt:	
Tiltakshaver: FuglesangDahl Bolig AS Jæktmedgata 1 7725 Steinkjer		Sign.: KWL	Kontroll: KWL
Prosjekterende: Lilleby Tegnekontor AS Hustadlandet 197 7670 Inderøy		Gnr./Bnr./Festenr.: -	
© Alle rettigheter tilhører utførende for prosjektering, kopiering eller bruk av disse tegningene er forbudt uten skriftlig samtykke		Dato: 12.10.2021	
Tegning: Fasader		Målestokk: 1:100	
		Tegningsnr.: A40-1	Rev.: .

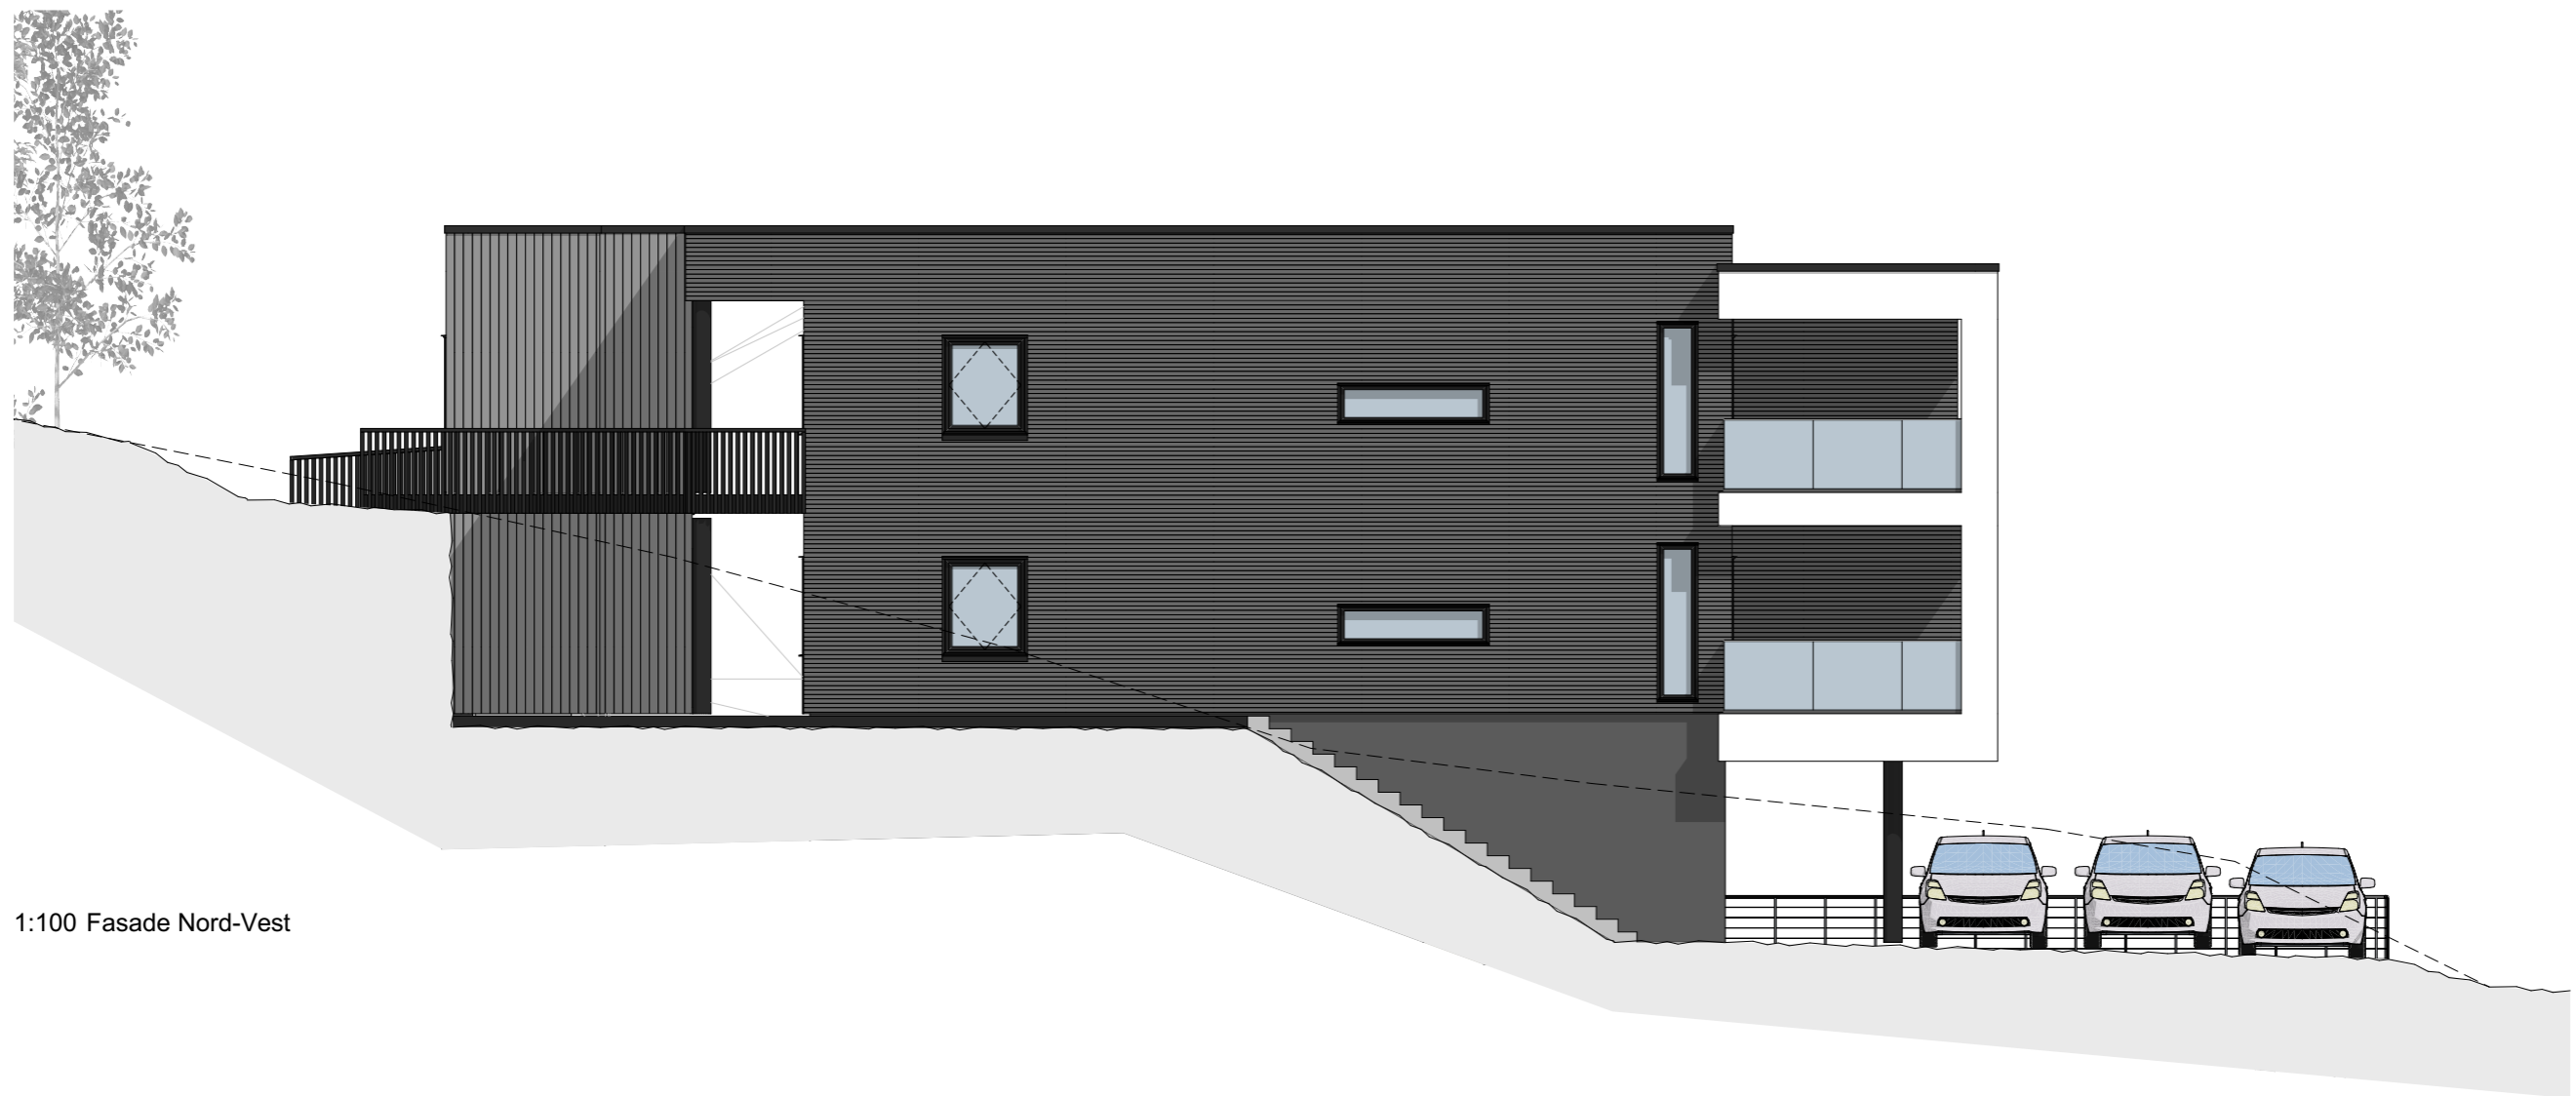

1:100 Fasade Nord-Vest

Prosjekt: HEGGEVEGEN 34		Kontroll prosjekt:	
Sign.: KWL		Kontroll: KWL	
Tiltakshaver: FuglesangDahl Bolig AS Jæktmedgata 1 7725 Steinkjer		Gnr./Bnr./Festenr.: -	
Prosjekterende: Lilleby Tegnekontor AS Hustadlandet 197 7670 Inderøy			
© Alle rettigheter tilhører utførende for prosjektering, kopiering eller bruk av disse tegningene er forbudt uten skriftlig samtykke		Dato: 12.10.2021	
Tegning: Fasader		Målestokk: 1:100	
Tegningsnr.: A40-2		Rev.: .	




1:100 Fasade Sør-Vest

Prosjekt: HEGGEVEGEN 34		Kontroll prosjekt: Sign.: Kontroll: KWL KWL	
Tiltakshaver: FuglesangDahl Bolig AS Jæktmedgata 1 7725 Steinkjer		Gnr./Bnr./Festnr.: -	
Prosjekterende: Lilleby Tegnekontor AS Hustadlandet 197 7670 Inderøy			
© Alle rettigheter tilhører utførende for prosjektering, kopiering eller bruk av disse tegningene er forbudt uten skriftlig samtykke		Dato: 12.10.2021	
Tegning: Fasader		Målestokk: 1:100	
		Tegningsnr.: A40-3	Rev.: .



Prosjekt: HEGGEVEGEN 34		Kontroll prosjekt:	
Sign.:	KWL	Kontroll:	KWL
Tiltakshaver: FuglesangDahl Bolig AS Jæktmedgata 1 7725 Steinkjer		Gnr./Bnr./Festenr.:	
Prosjekterende: Lilleby Tegnekontor AS Hustadlandet 197 7670 Inderøy			
© Alle rettigheter tilhører utførende for prosjektering, kopiering eller bruk av disse tegningene er forbudt uten skriftlig samtykke		Dato:	12.10.2021
Tegning: 3d-perspektiv		Målestokk:	
Tegningsnr.:	A40-4	Rev.:	.

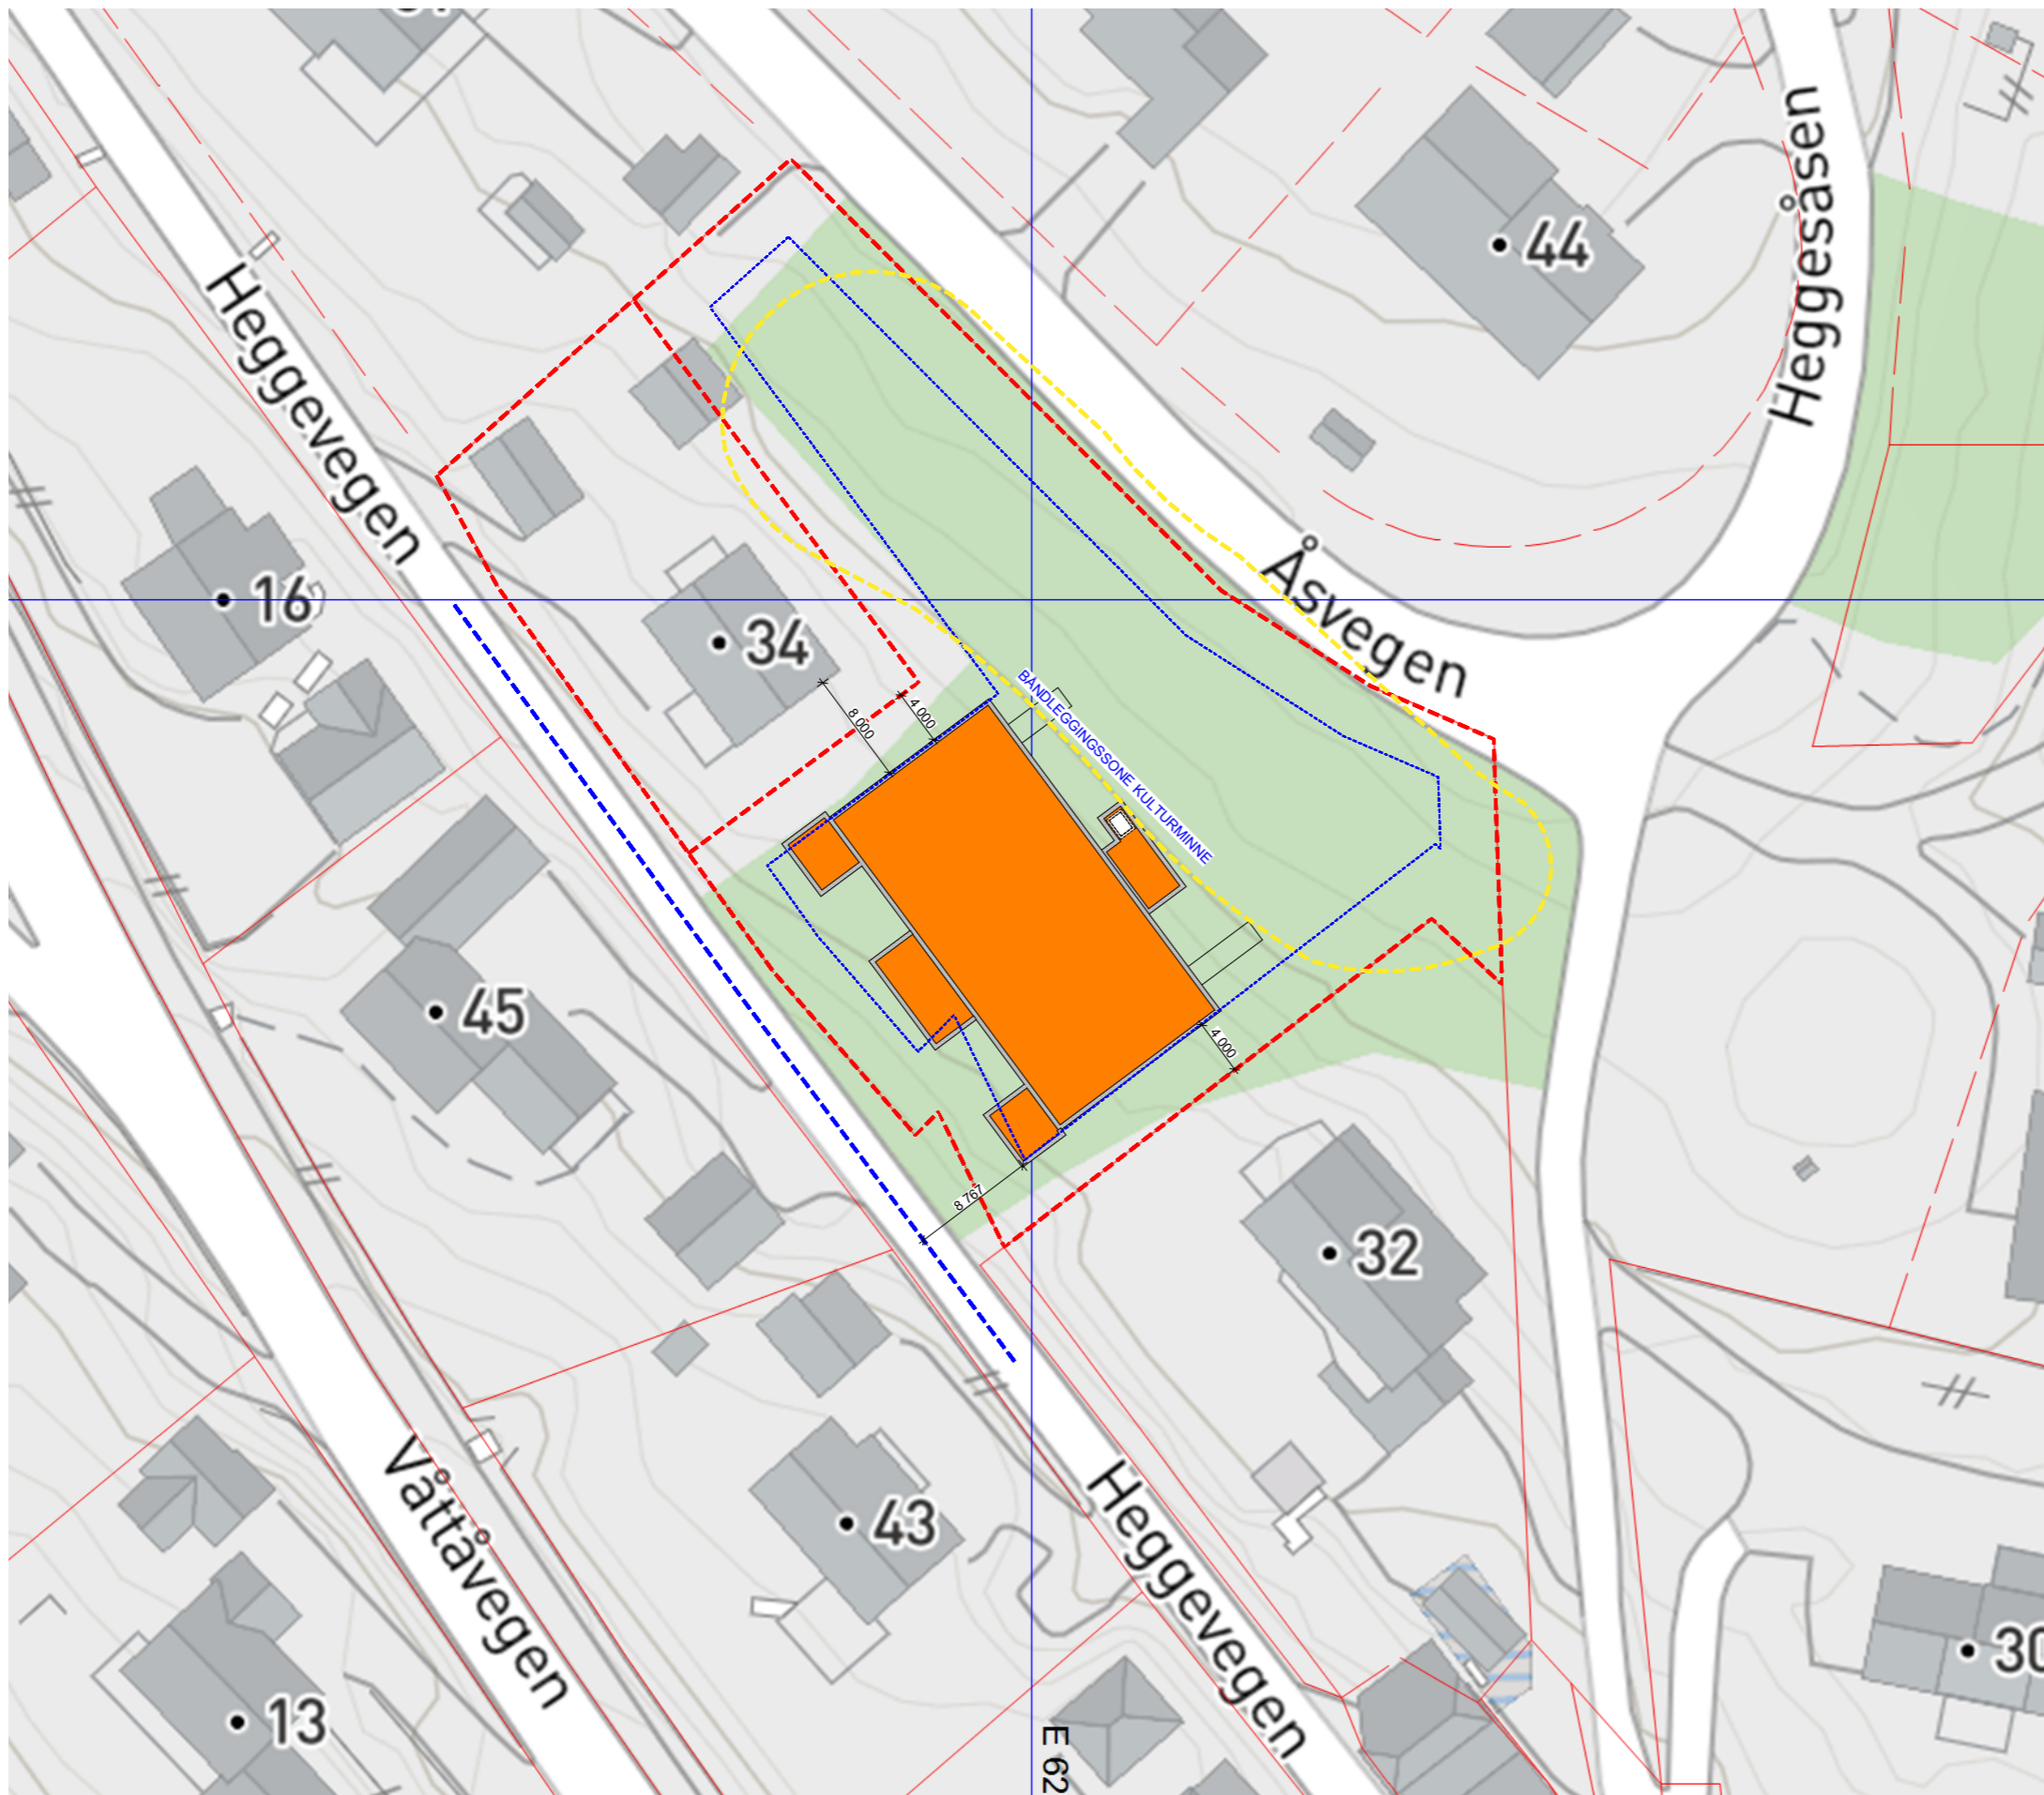

1:500 Situasjonsplan

Prosjekt: HEGGEVEGEN 34		Kontroll prosjekt:	
Tiltakshaver: FuglesangDahl Bolig AS Jæktsmøgata 1 7725 Steinkjer		Sign.: KWL	Kontroll: KWL
Prosjekterende: Lilleby Tegnekontor AS Hustadlandet 197 7670 Inderøy		Gnr./Bnr./Festnr.: -	
© Alle rettigheter tilhører utførende for prosjektering, kopiering eller bruk av disse tegningene er forbudt uten skriftlig samtykke		Dato: 12.10.2021	
Tegning: Situasjonsplan		Målestokk: 1:500	
		Tegningsnr.: A10-1	Rev.: .