

Tiltakshaver:
Ida K. Hammernes Grande
Leksvikskogen 62,
7120 Leksvik



Fasader

Gnr/bnr 211/3

Dato: 18.10.2023

Rev:

Ny bolig

Mål: 3D



A FINSTAD CAD AS
BYGGPROSJEKTERING






Tiltakshaver:
Ida K. Hammernes Grande
Leksvikskogen 62,
7120 Leksvik

**Fasader sør og
vest**

Gnr/bnr 211/3


Dato: 18.10.2023
Rev:

Ny bolig
Mål: 1:75

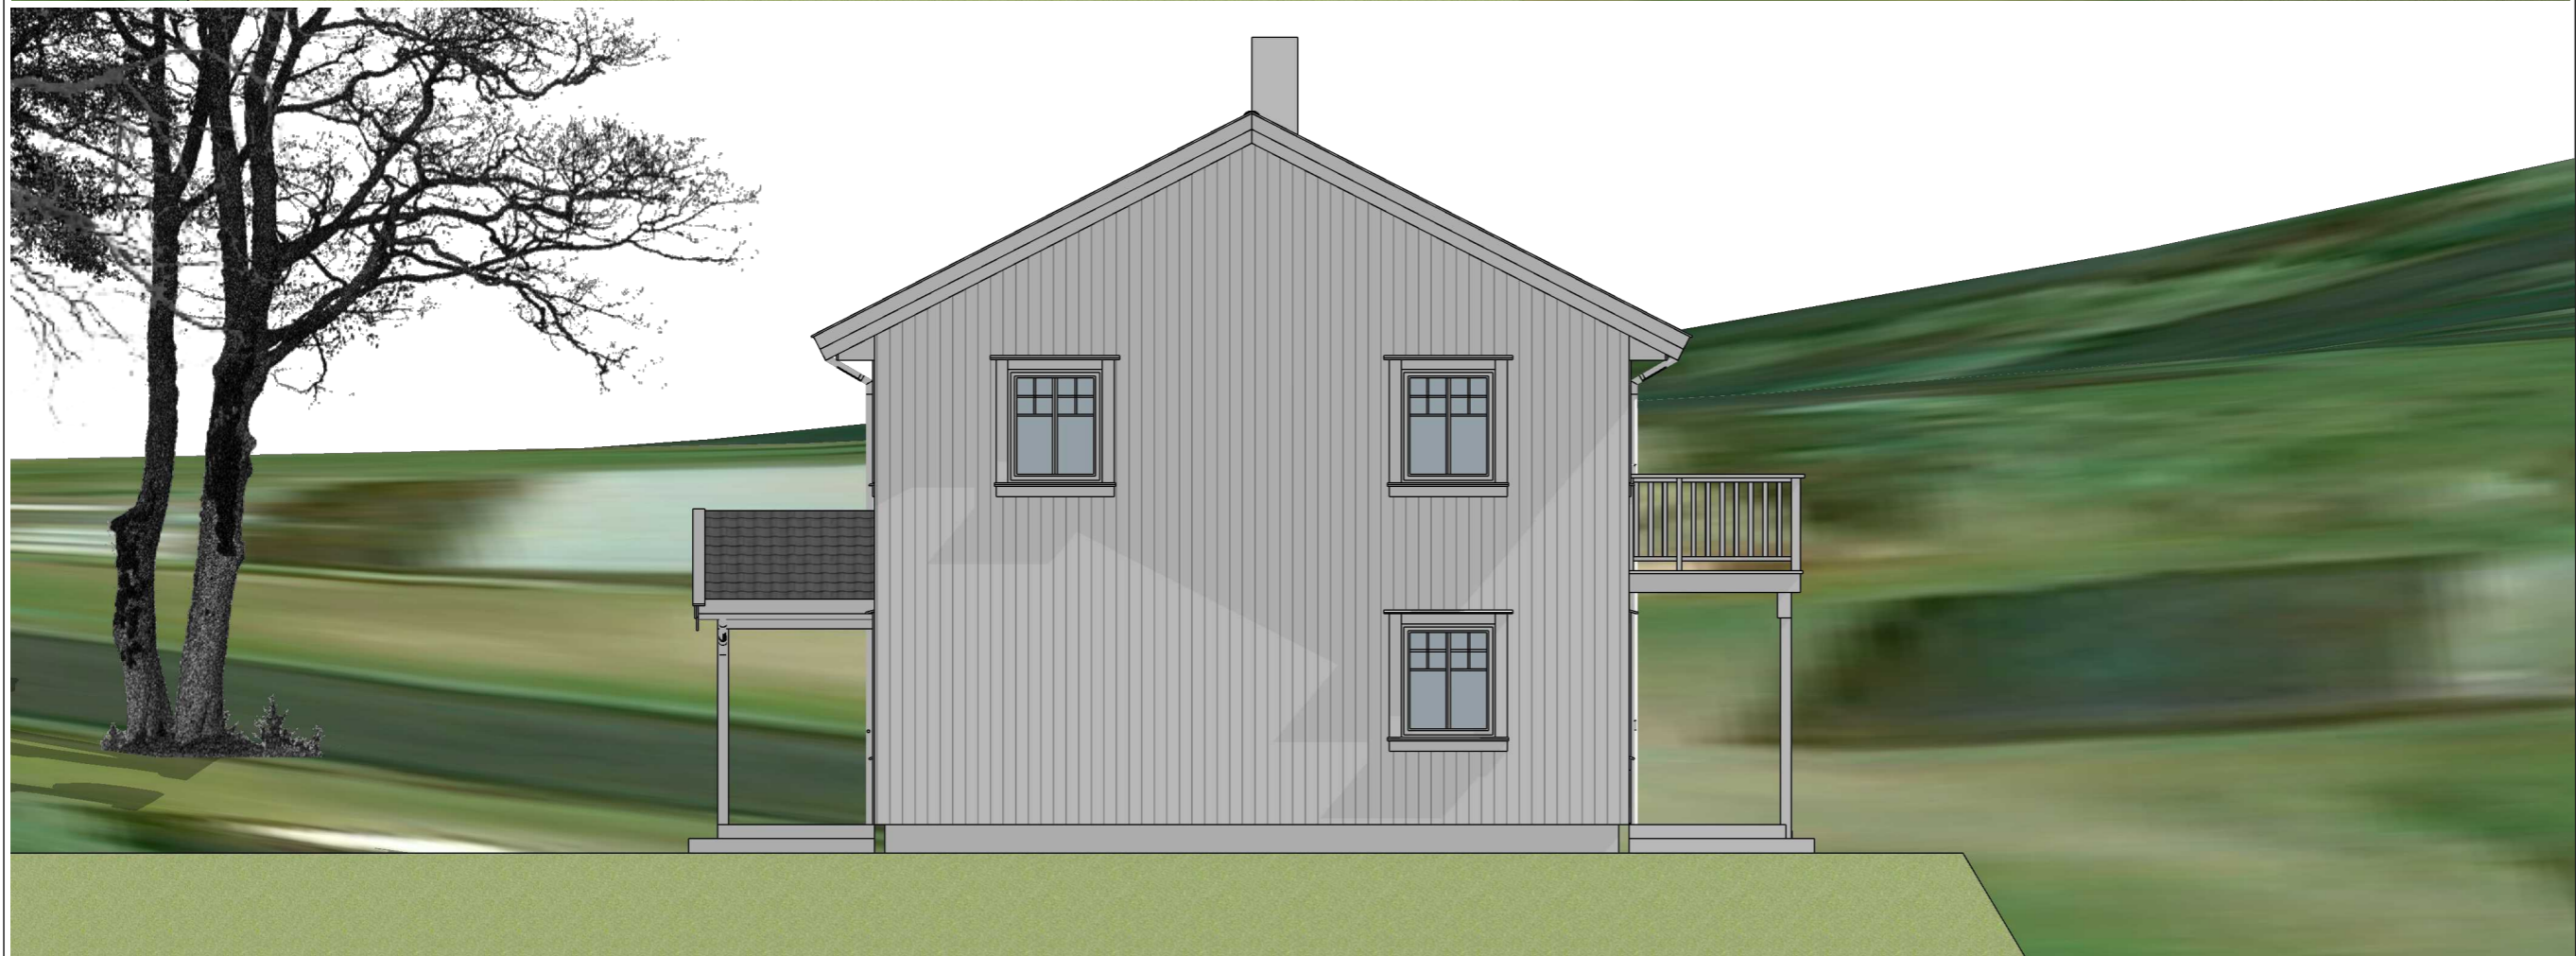

A FINSTAD CAD AS
BYGGPROSJEKTERING



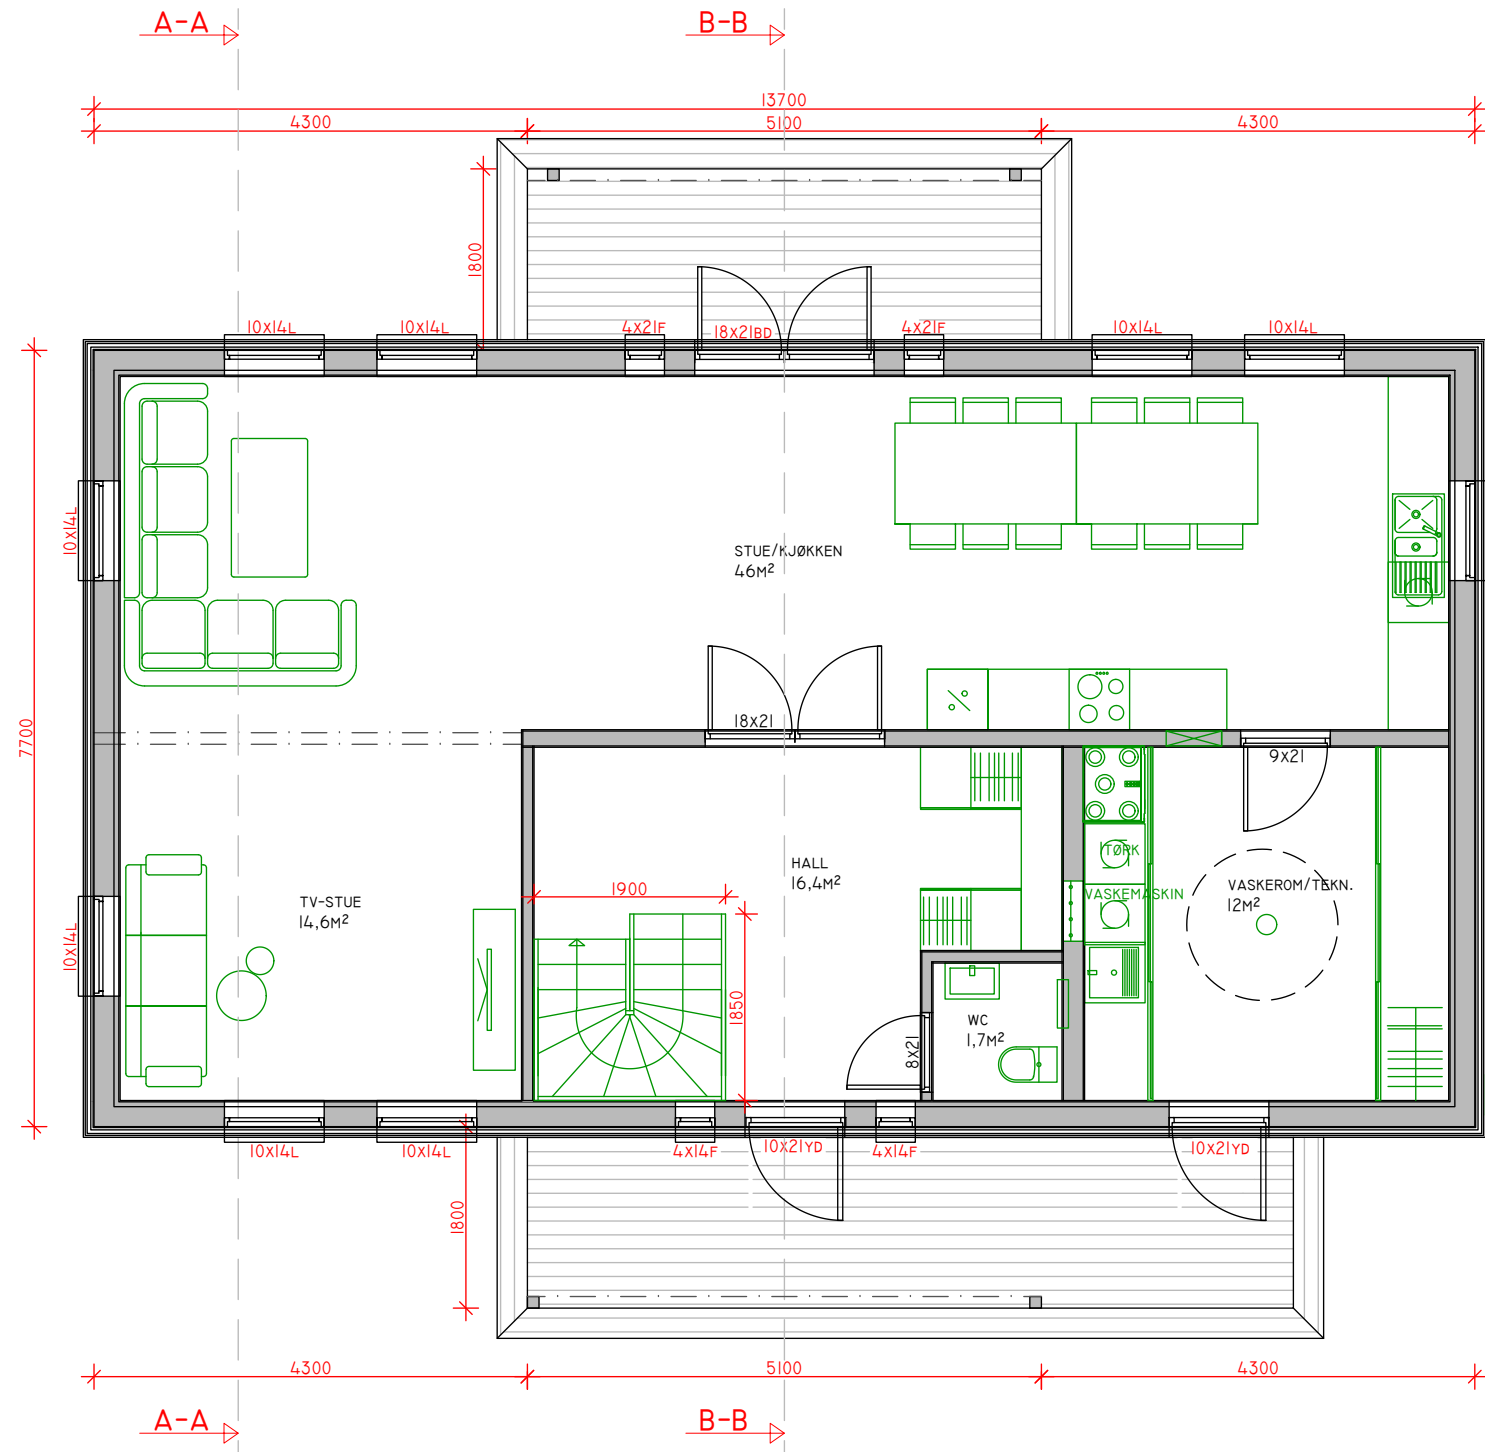

TILTAKSHAVER:
 Ida K. Hammernes Grande
 Leksvikskogen 62, 7120 Leksvik

Ny bolig
 1.etg

PROSJEKERT AV:
Andreas Friis

A-FINSTAD-CAD
 BYGGPROSJEKTERING



Rev: 26.01.2024

Dato: 29.11.2023

Gnr: 211 Bnr: 3 Fnr:

Mål: 1:75 A3

Tegningsnummer

Prosjektnummer


Arealer

BRA: 94,7m²

BRA utv: 14,7m²

BYA: 126,7m²

BYA utv: 16,7m²

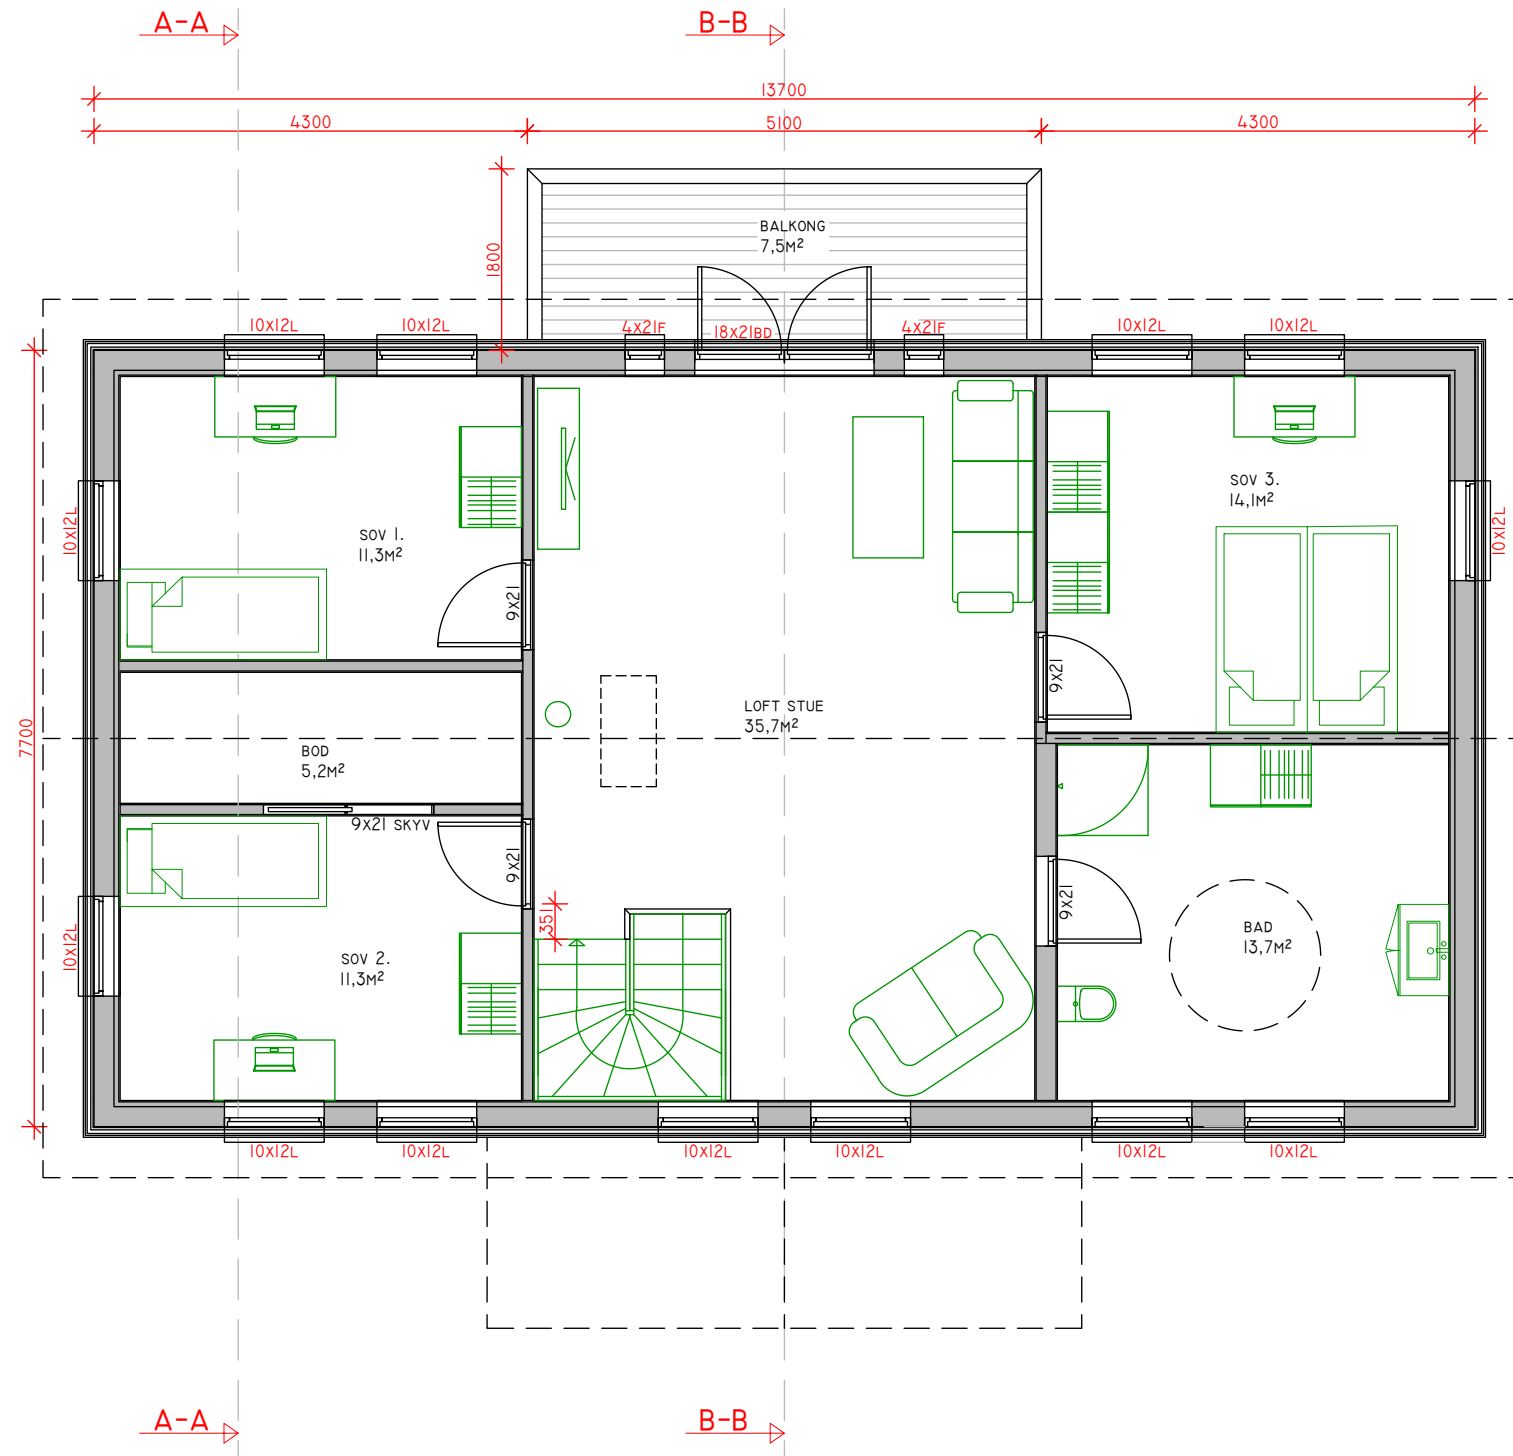

TILTAKSHAVER:
 Ida K. Hammernes Grande
 Leksvikskogen 62, 7120 Leksvik

Ny bolig
 2.etg

PROSJEKTERT AV:
Andreas Finstad

A-FINSTAD-CAD
 BYGGPROSJEKTERING



Rev: 01.02.2024

Dato: 29.11.2023

Arealer

Gnr: 211 Bnr: 3 Fnr:

BRA: 94,7m²

Mål: 1:75 A3

BRA utv:

Tegningsnummer

BYA:

Prosjektnummer

BYA utv:

Tiltakshaver:
Ida K. Hammernes Grande
Leksvikskogen 62,
7120 Leksvik

**Fasader nord og
øst**

Gnr/bnr 211/3

Dato: 16.10.2023

Rev:

Ny bolig

Mål: 1:75



A FINSTAD CAD AS
BYGGPROSJEKTERING

