




PROFIL 1 (l/h 1:1)

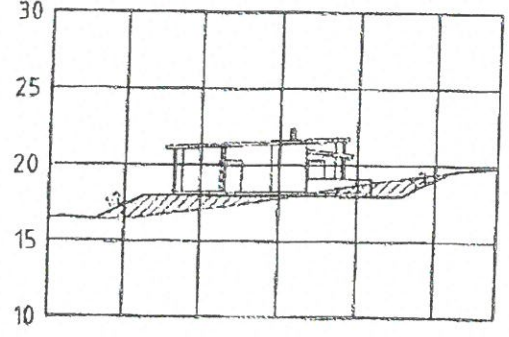


PROFIL 2 (l/h 1:1)

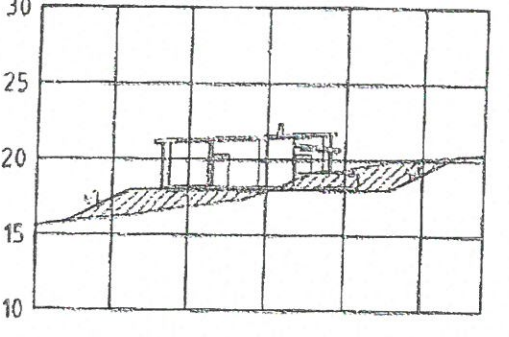



PROFIL 3 (l/h 1:1)

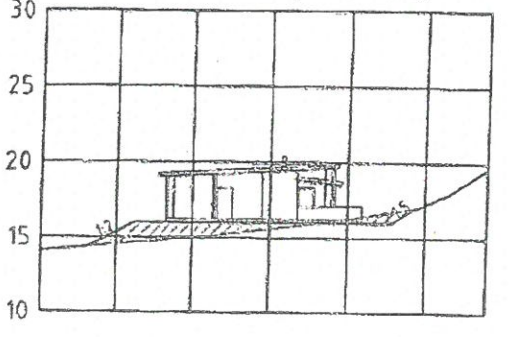

PROFIL 4 (l/h 1:1)

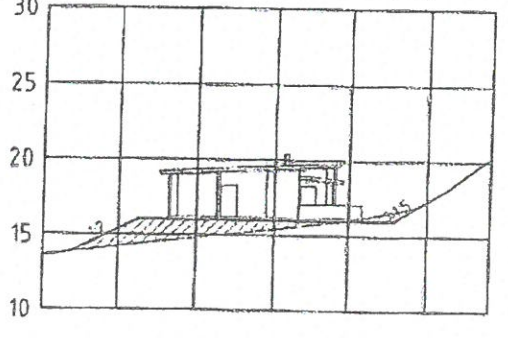

PROFIL 5 (l/h 1:1)

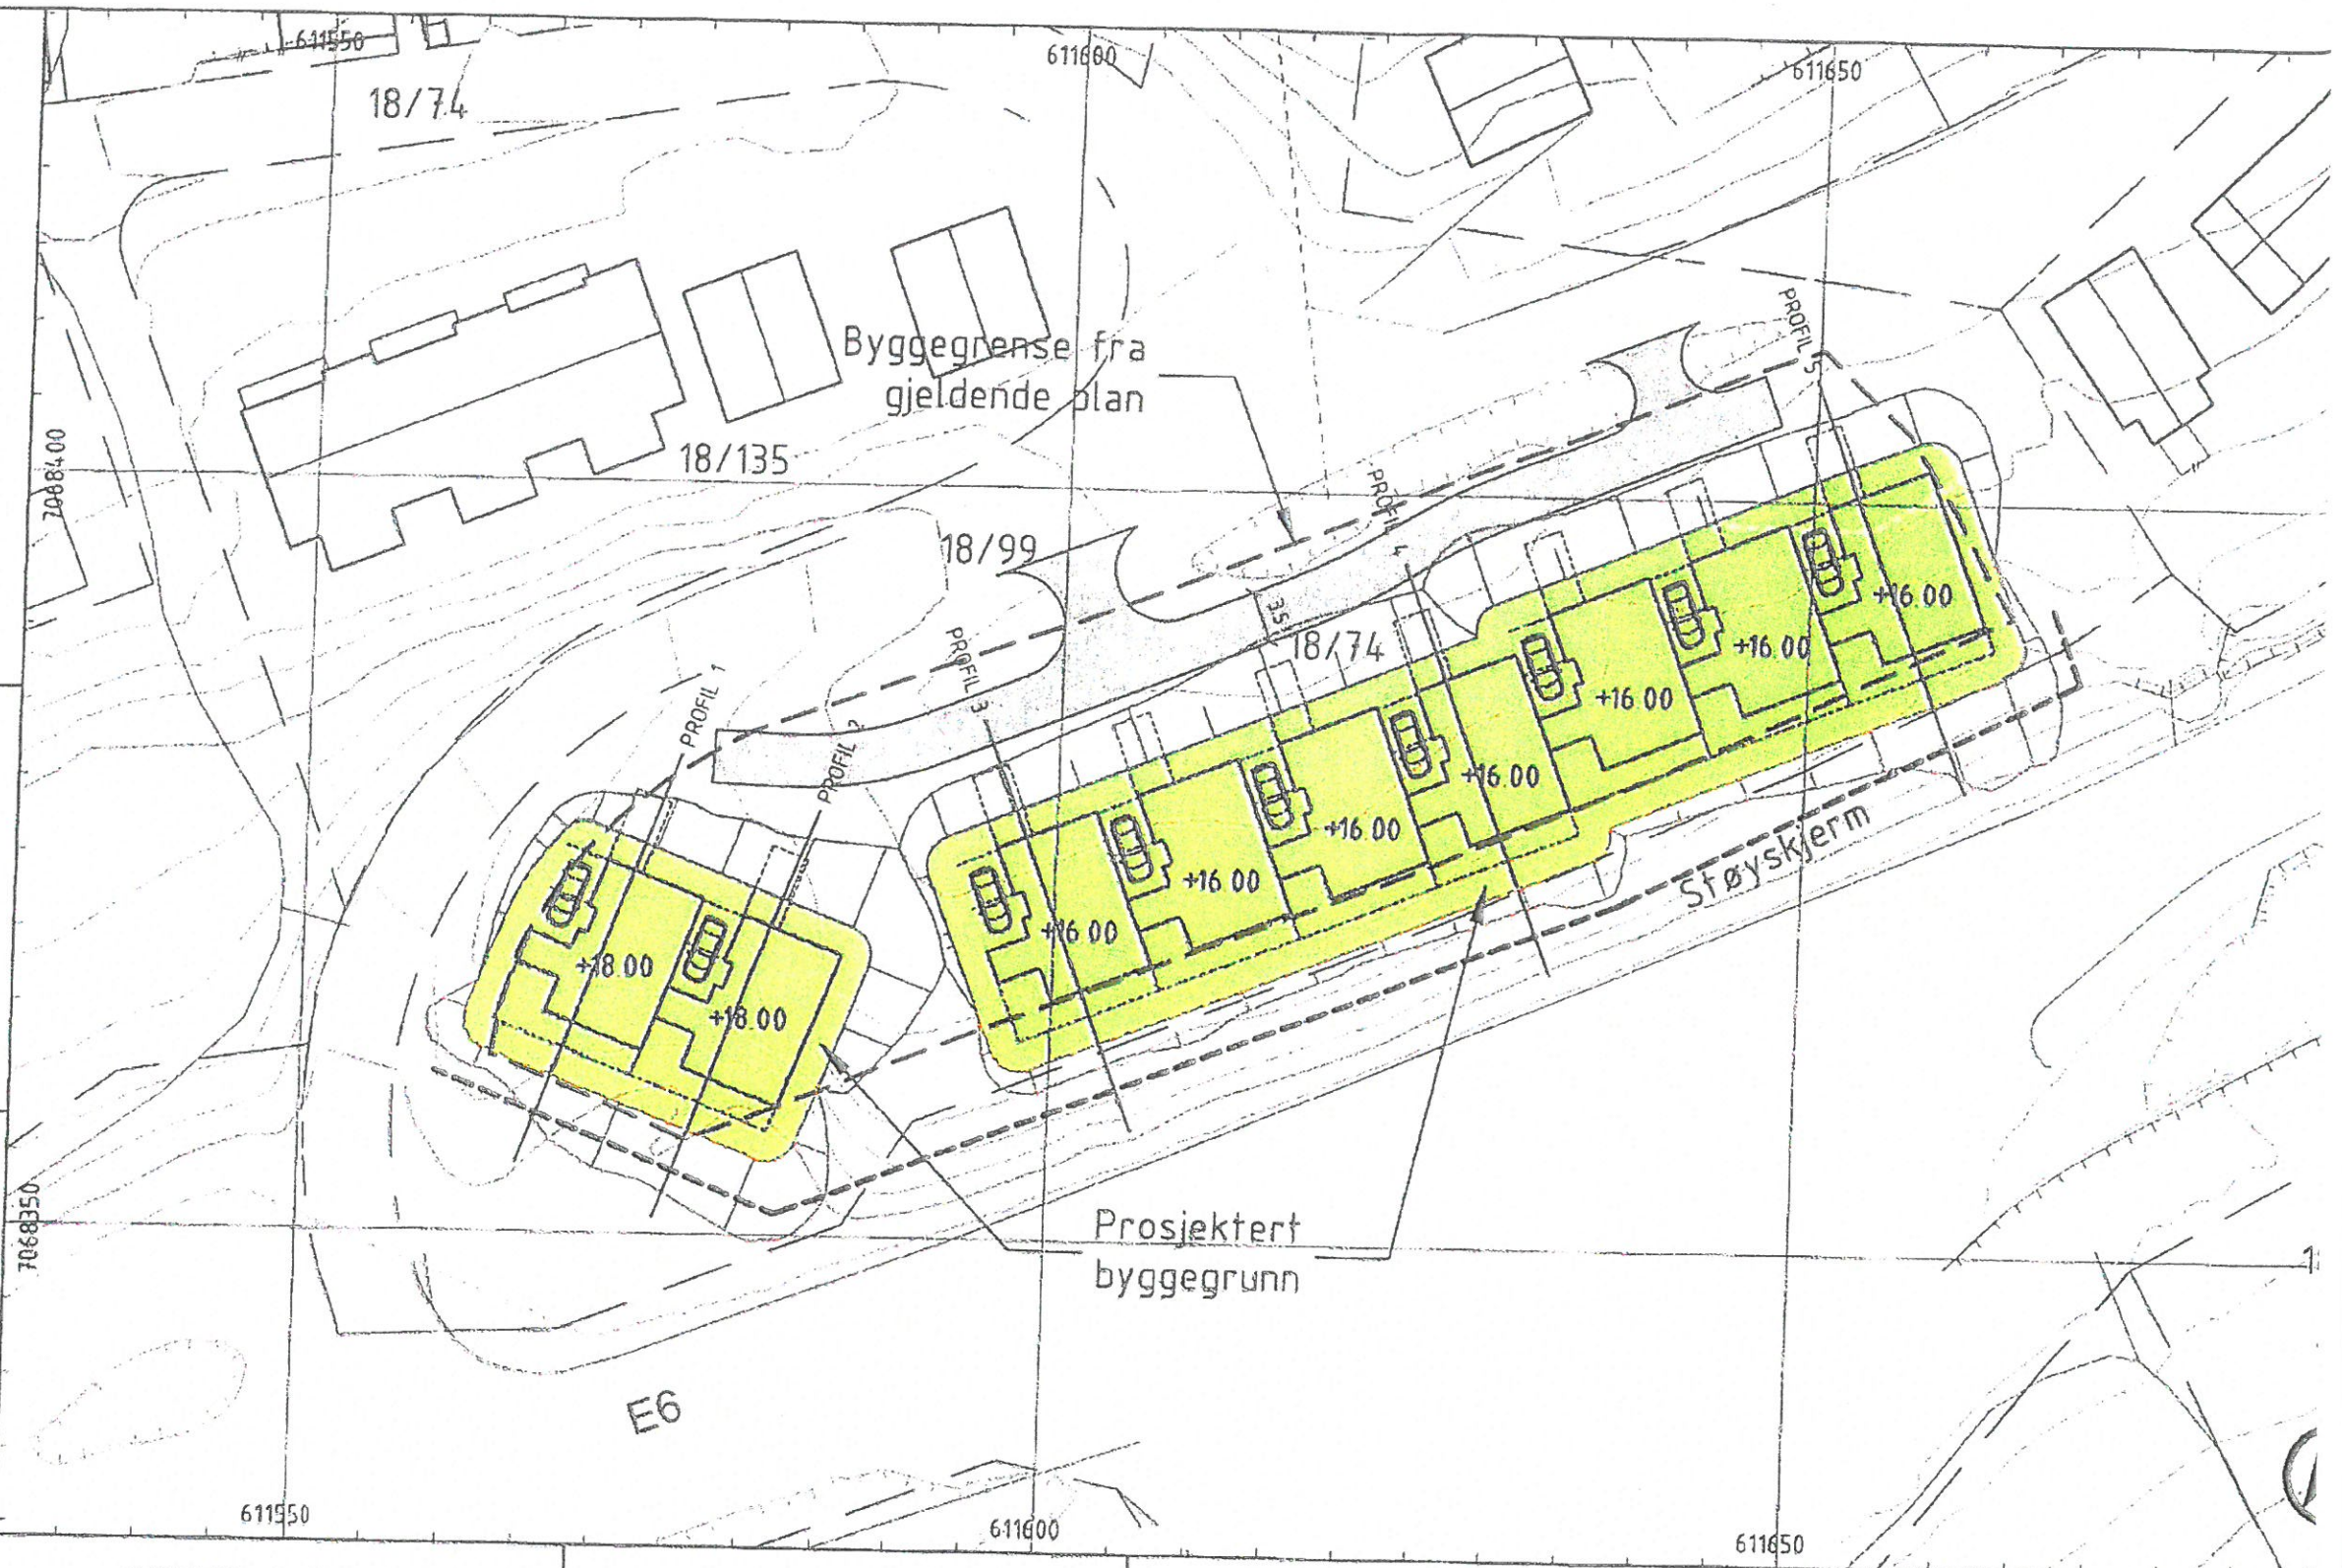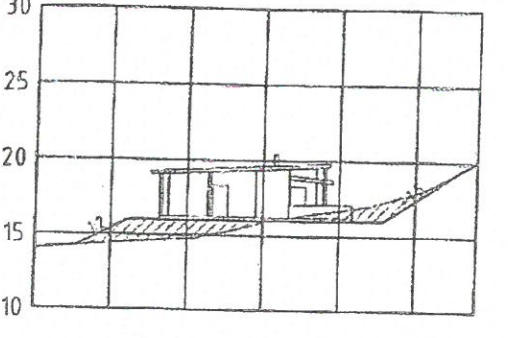


Tomt 18/74 - Levanger kommune

# SITUASJONSPLAN

Ansvarlig søker: Byggkontrollen AS

Utarb.

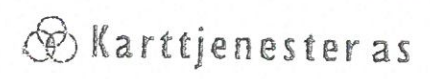

Målestokk 1:500 (A3)	Dato	28.09.2017
	Tegnet	JAB
	Kontr.	
Arkiv bet.		
Erstatn. for		
Tegning nr. 1 (av 1)		