



Rev	Nr	Beskrivelse	Dato	Sign	Kontr

Prosjekt:  
**SJØMARKVEGEN 38 - ALT B**

Tiltakshaver:  
**FuglesangDahl Bolig AS**  
 Jæktmedgata 1  
 7725 Steinkjer

Prosjekterende:  
**Lilleby Tegnekontor AS**  
 Hustadlandet 197  
 7670 Inderøy

© Alle rettigheter tilhører utførende for prosjektering, kopiering eller bruk av disse tegningene er forbudt uten skriftlig samtykke

Tegning:  
**3D-PERSPEKTIV**


Kontroll prosjekt:  
 Sign.: **KWL**    Kontroll: **KWL**

Gnr./Bnr./Festenr.:  
**18/147**

Dato:  
**17.08.2023**


Målestokk:

Tegningsnr.: **A40-3**    Rev.: .

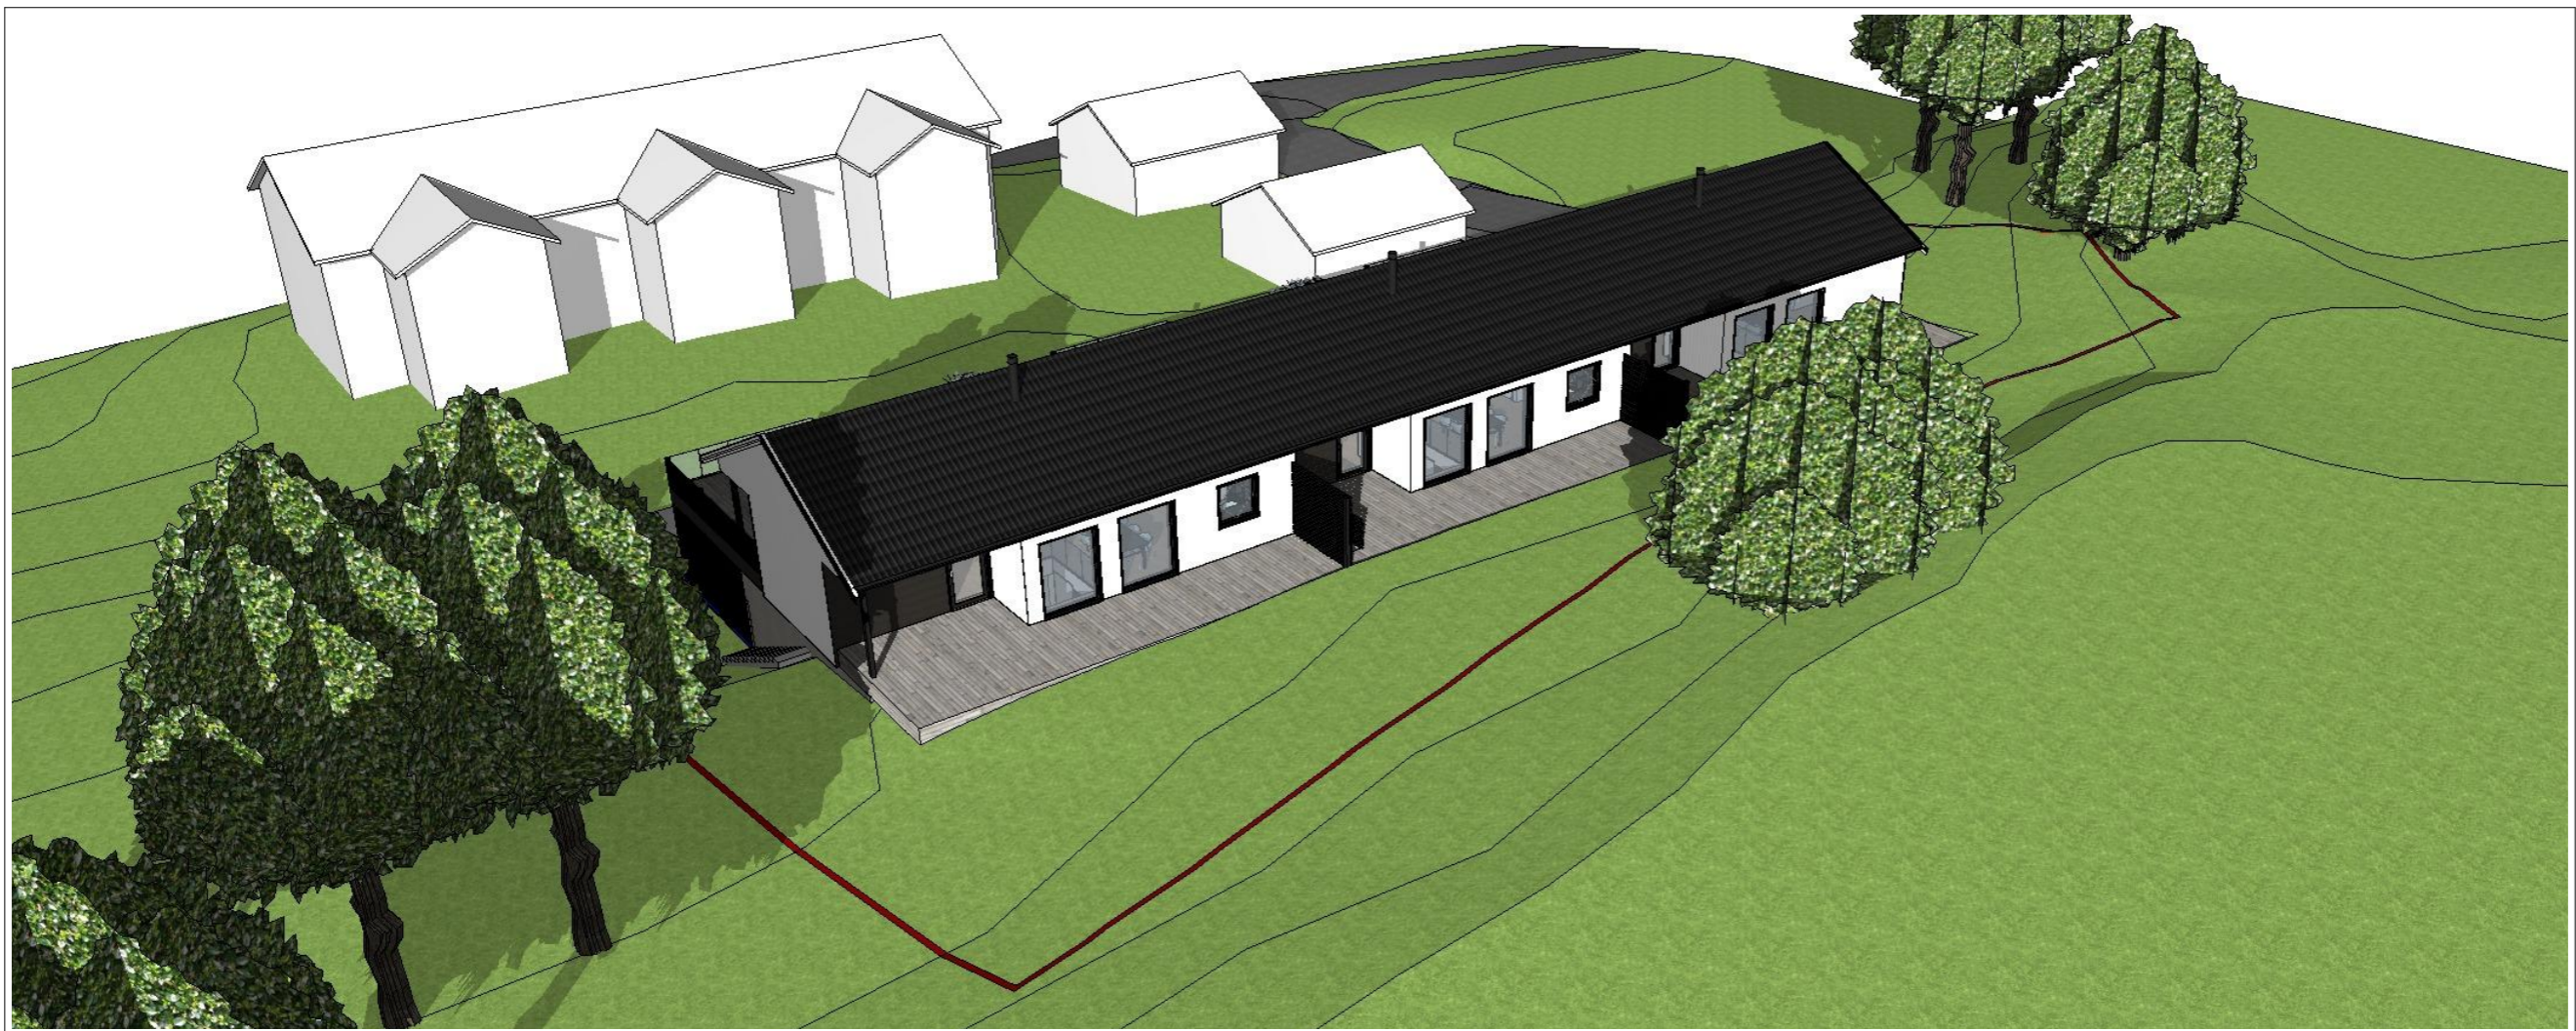

Rev	Nr	Beskrivelse	Dato	Sign	Kontr


Prosjekt: <b>SJØMARKVEGEN 38 - ALT B</b>		Kontroll prosjekt: Sign.: <b>KWL</b> Kontroll: <b>KWL</b>	
Tiltakshaver: <b>FuglesangDahl Bolig AS</b> Jæktsmødgata 1 7725 Steinkjer		Gnr./Bnr./Festenr.: <b>18/147</b>	
Prosjekterende: <b>Lilleby Tegnekontor AS</b> Hustadlandet 197 7670 Inderøy		Dato: <b>17.08.2023</b>	
Tegning: <b>3D-PERSPEKTIV</b>		Målestokk: Tegningsnr.: <b>A40-4</b> Rev.: .	

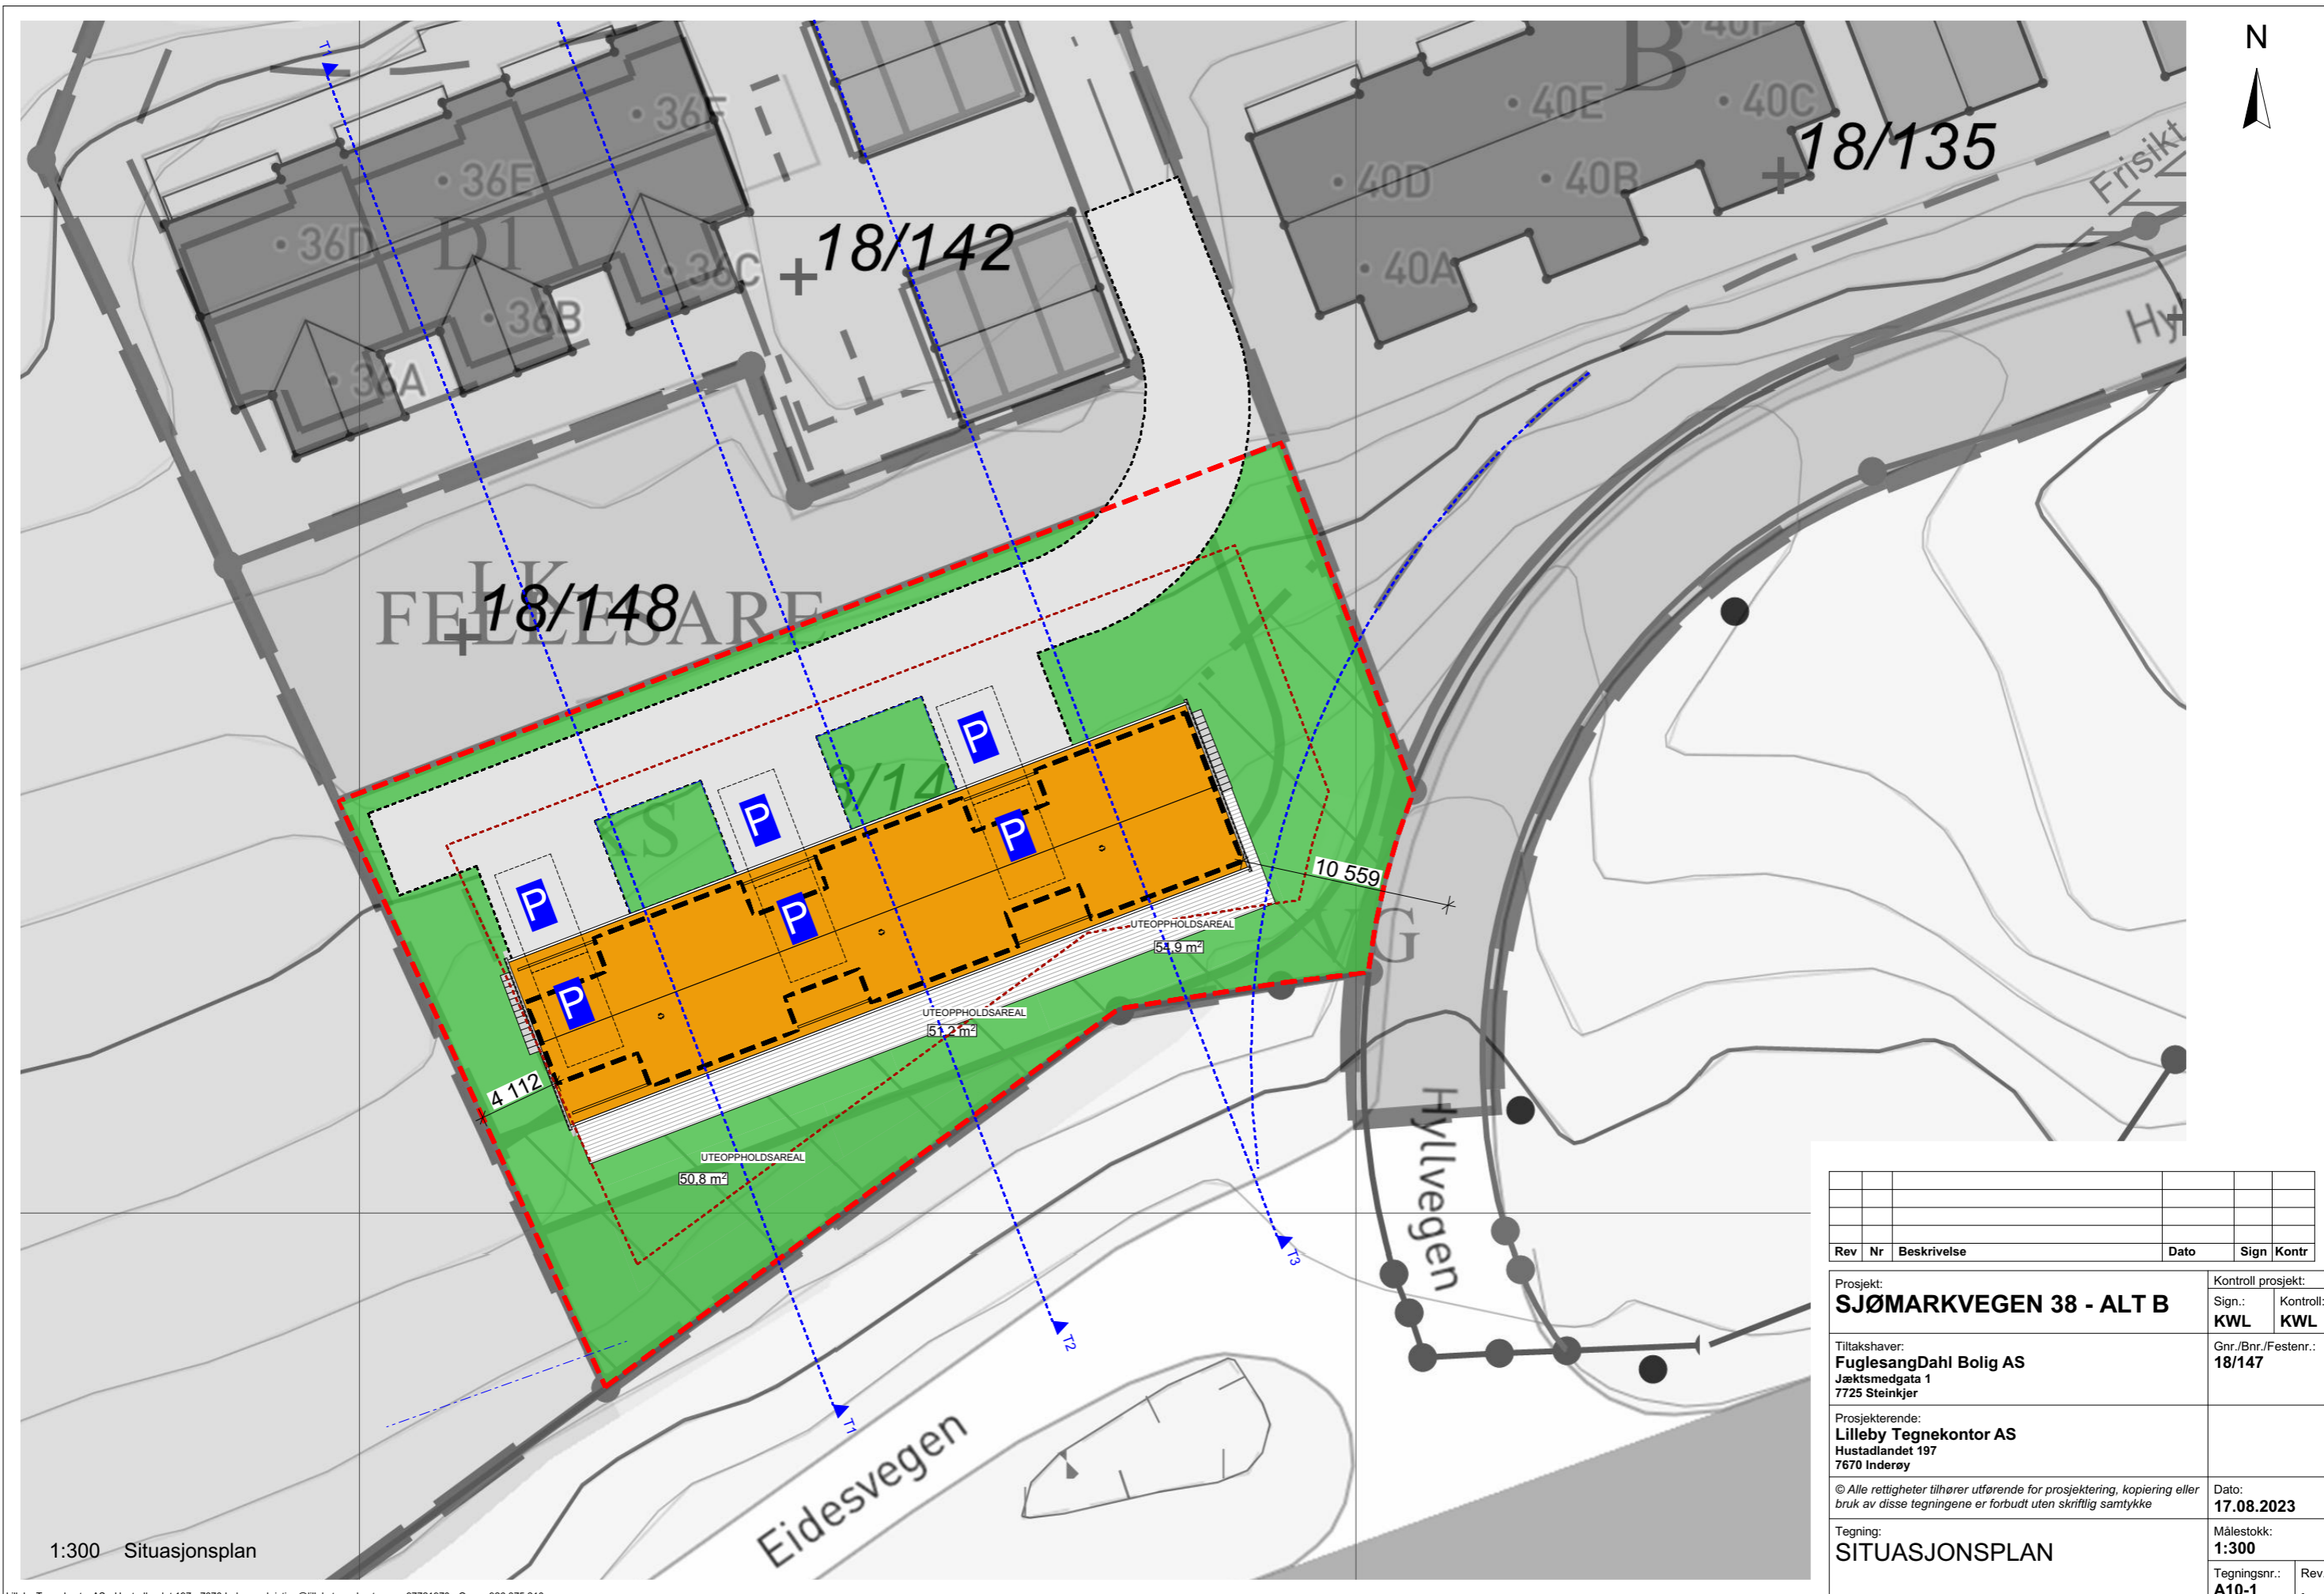

1:300 Situasjonsplan

Rev	Nr	Beskrivelse	Dato	Sign	Kontr

Prosjekt: <b>SJØMARKVEGEN 38 - ALT B</b>		Kontroll prosjekt: Sign.: <b>KWL</b> Kontroll: <b>KWL</b>	
Tiltakshaver: <b>FuglesangDahl Bolig AS</b> Jæktsmedgata 1 7725 Steinkjer		Gnr./Bnr./Festenr.: <b>18/147</b>	
Prosjekterende: <b>Lilleby Tegnekontor AS</b> Hustadlandet 197 7670 Inderøy		Dato: <b>17.08.2023</b>	
Tegning: <b>SITUASJONSPLAN</b>		Målestokk: <b>1:300</b>	
© Alle rettigheter tilhører utførende for prosjektering, kopiering eller bruk av disse tegningene er forbudt uten skriftlig samtykke		Tegningsnr.: <b>A10-1</b>	
Rev.:		.	

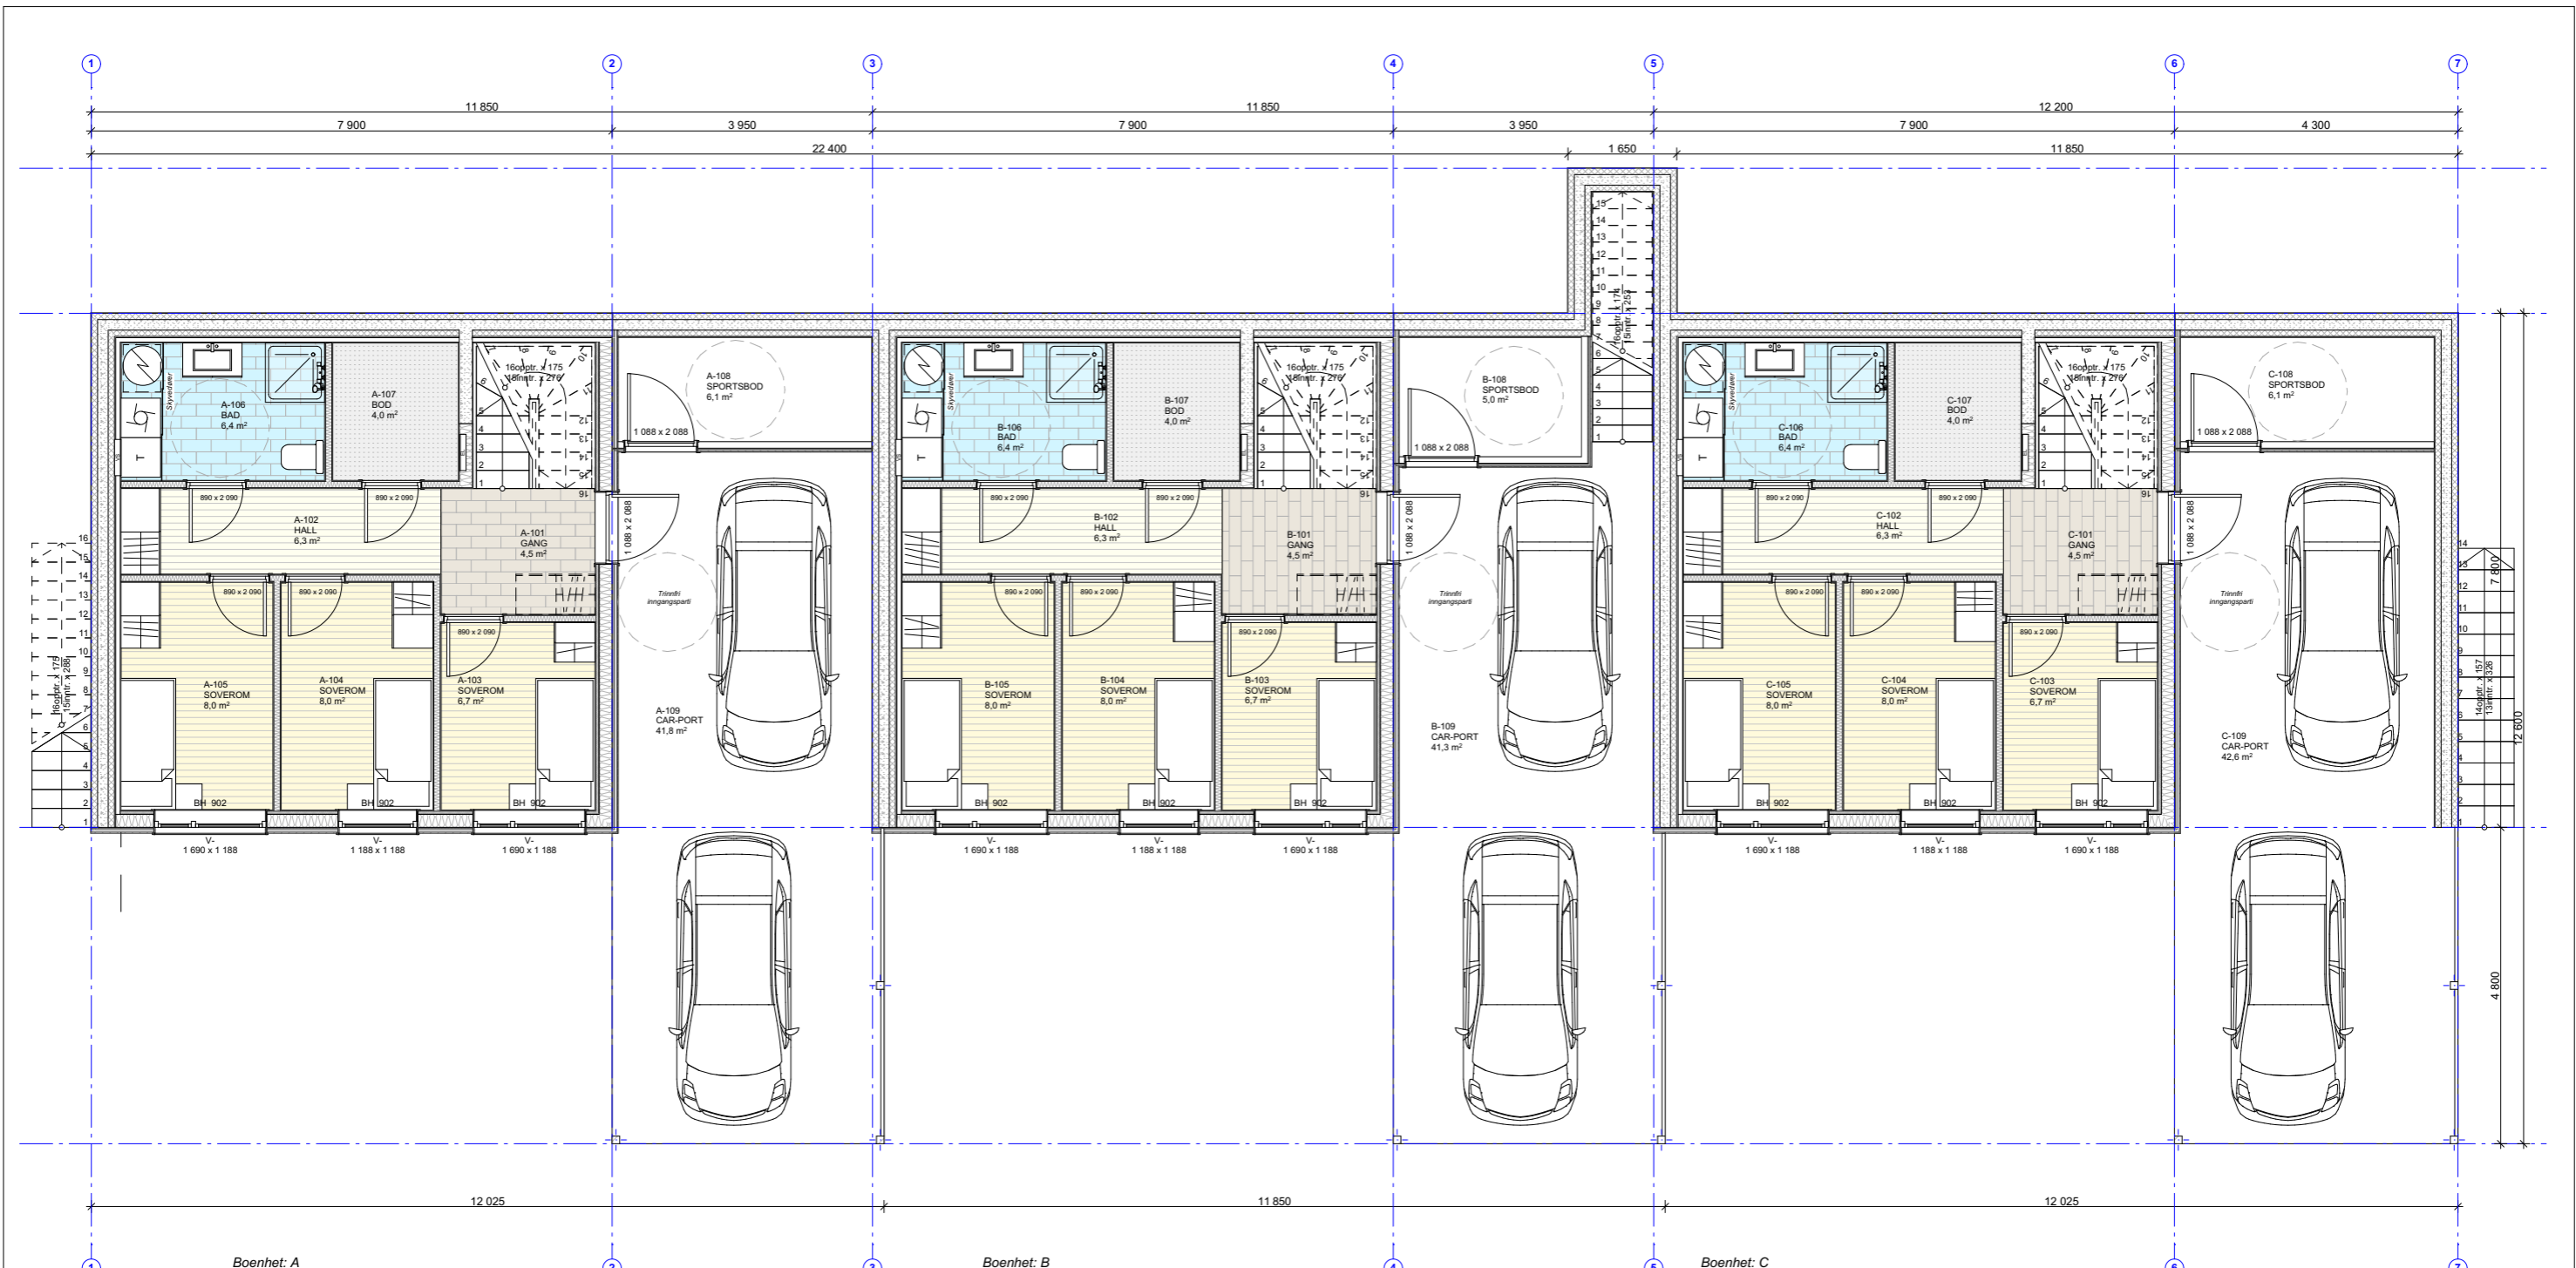

**Boenhet: A**

Oppvarmet BRA 1.etg: 50,9m<sup>2</sup>  
 Oppvarmet BRA 2.etg: 69,1m<sup>2</sup>  
 Totalt: 120,0m<sup>2</sup>

P-rom: 115,1m<sup>2</sup>. Innkluderer ikke bod.

Sportsbod: 6,1m<sup>2</sup>  
 Car-port/ inngangsparti: 41,8m<sup>2</sup>

**Boenhet: B**

Oppvarmet BRA 1.etg: 50,9m<sup>2</sup>  
 Oppvarmet BRA 2.etg: 69,1m<sup>2</sup>  
 Totalt: 120,0m<sup>2</sup>

P-rom: 115,1m<sup>2</sup>. Innkluderer ikke bod.

Sportsbod: 5,0m<sup>2</sup>  
 Car-port/ inngangsparti: 41,3m<sup>2</sup>

**Boenhet: C**


Oppvarmet BRA 1.etg: 50,9m<sup>2</sup>  
 Oppvarmet BRA 2.etg: 69,5m<sup>2</sup>  
 Totalt: 120,4m<sup>2</sup>

P-rom: 115,5m<sup>2</sup>. Innkluderer ikke bod.

Sportsbod: 6,1m<sup>2</sup>  
 Car-port/ inngangsparti: 42,6m<sup>2</sup>


Rev	Nr	Beskrivelse	Dato	Sign	Kontr

Prosjekt: <b>SJØMARKVEGEN 38 - ALT B</b>		Kontroll prosjekt: Sign.: <b>KWL</b> Kontroll: <b>KWL</b>	
Tiltakshaver: <b>FuglesangDahl Bolig AS</b> Jæktmedgata 1 7725 Steinkjer		Gnr./Bnr./Festnr.: <b>18/147</b>	
Prosjekterende: <b>Lilleby Tegnekontor AS</b> Hustadlandet 197 7670 Inderøy		Dato: <b>17.08.2023</b>	
Tegning: <b>1.ETG</b>		Målestokk: <b>1:100</b>	
© Alle rettigheter tilhører utførende for prosjektering, kopiering eller bruk av disse tegningene er forbudt uten skriftlig samtykke		Tegningsnr.: <b>A20-1</b>	

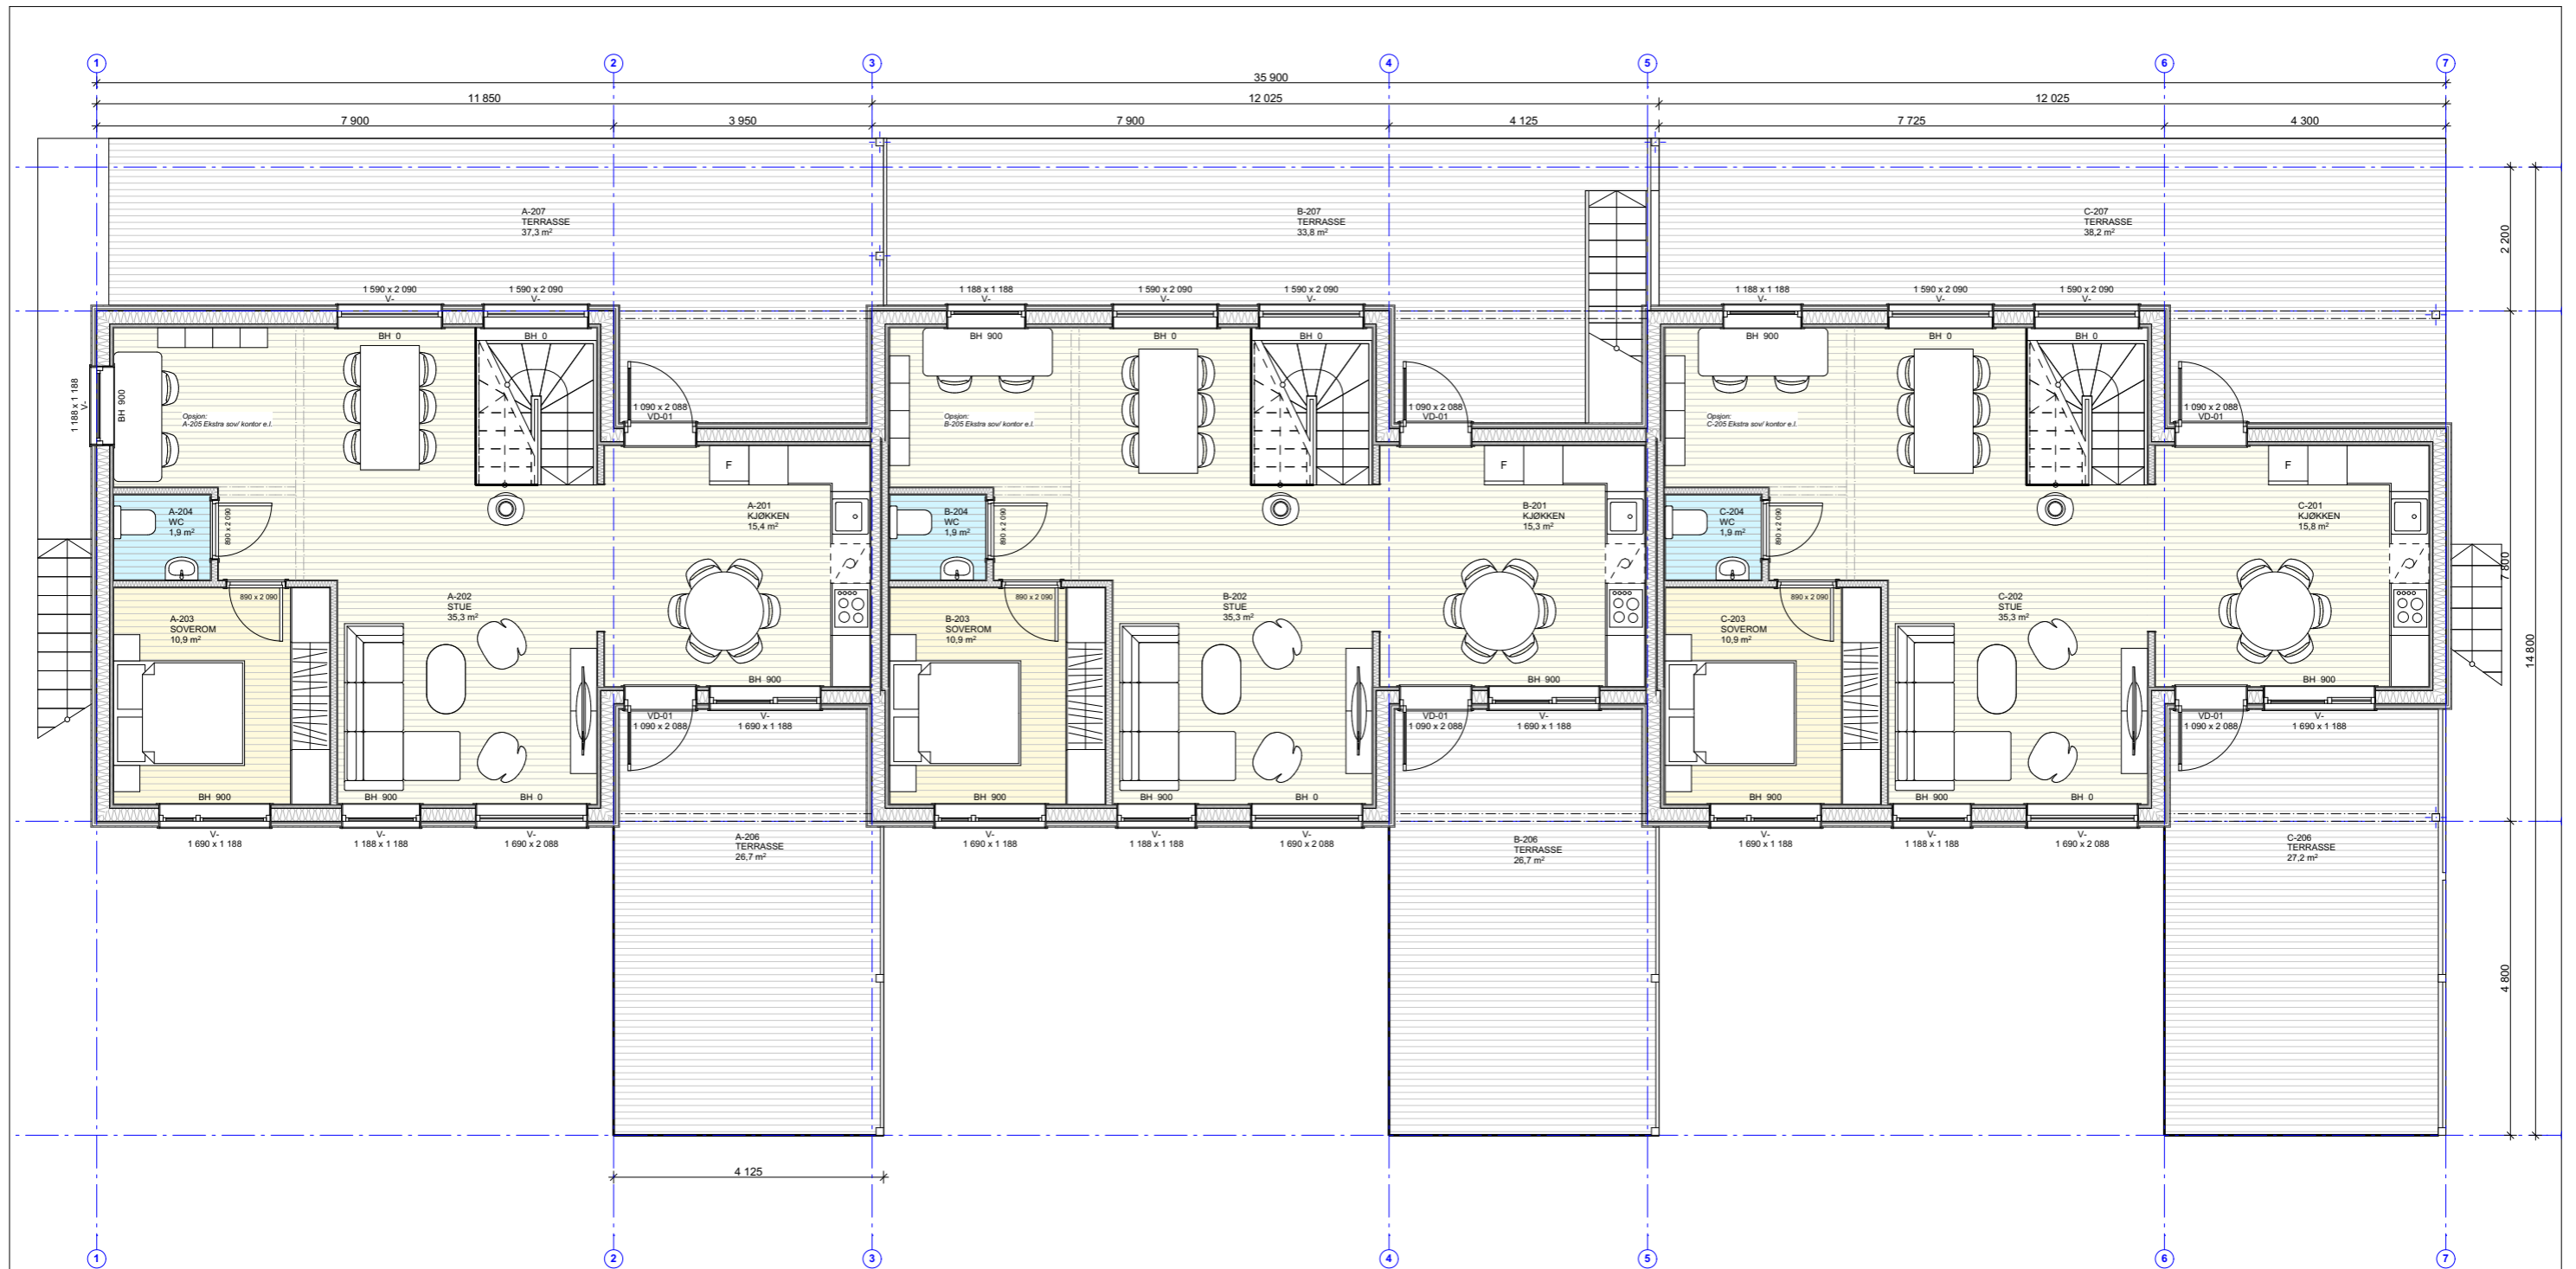

Rev	Nr	Beskrivelse	Dato	Sign	Kontr

Prosjekt: <b>SJØMARKVEGEN 38 - ALT B</b>		Kontroll prosjekt: Sign.: <b>KWL</b> Kontroll: <b>KWL</b>	
Tiltakshaver: <b>FuglesangDahl Bolig AS</b> Jæktmedgata 1 7725 Steinkjer		Gnr./Bnr./Festenr.: <b>18/147</b>	
Prosjekterende: <b>Lilleby Tegnekontor AS</b> Hustadlandet 197 7670 Inderøy		Dato: <b>17.08.2023</b>	
Tegning: <b>2.ETG</b>		Målestokk: <b>1:100</b>	
© Alle rettigheter tilhører utførende for prosjektering, kopiering eller bruk av disse tegningene er forbudt uten skriftlig samtykke		Tegningsnr.: <b>A20-2</b> Rev.: .	

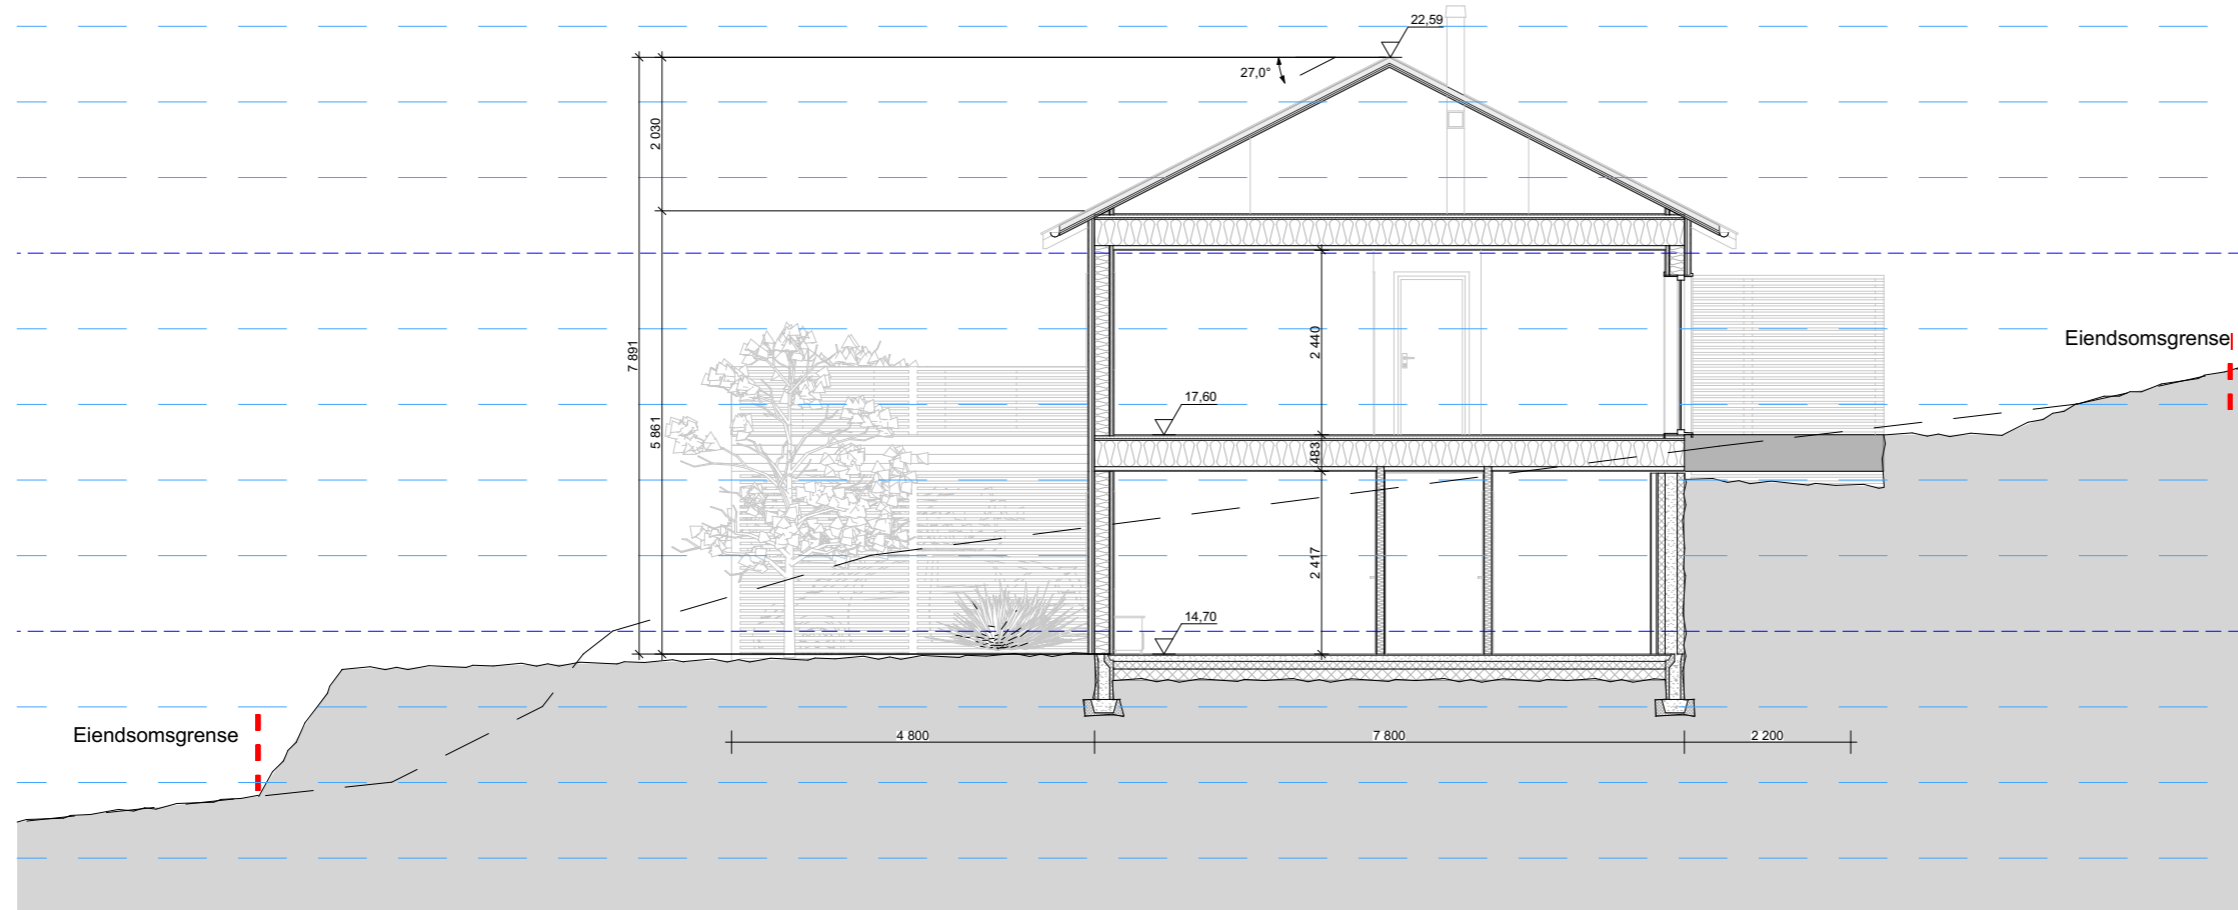

Rev	Nr	Beskrivelse	Dato	Sign	Kontr

Prosjekt: <b>SJØMARKVEGEN 38 - ALT B</b>		Kontroll prosjekt: Sign.: <b>KWL</b> Kontroll: <b>KWL</b>	
Tiltakshaver: <b>FuglesangDahl Bolig AS</b> Jæktmedgata 1 7725 Steinkjer		Gnr./Bnr./Festenr.: <b>18/147</b>	
Prosjekterende: <b>Lilleby Tegnekontor AS</b> Hustadlandet 197 7670 Inderøy		Dato: <b>17.08.2023</b>	
Tegning: <b>SNITT</b>		Målestokk: <b>1:100</b>	
© Alle rettigheter tilhører utførende for prosjektering, kopiering eller bruk av disse tegningene er forbudt uten skriftlig samtykke		Tegningsnr.: <b>A30-1</b> Rev.: .	





1:100 Fasade Sør



1:100 Fasade Øst

Rev	Nr	Beskrivelse	Dato	Sign	Kontr

Prosjekt: <b>SJØMARKVEGEN 38 - ALT B</b>		Kontroll prosjekt:	
Tiltakshaver: <b>FuglesangDahl Bolig AS</b> Jæktsmøgata 1 7725 Steinkjer		Sign.: <b>KWL</b>	Kontroll: <b>KWL</b>
Prosjekterende: <b>Lilleby Tegnekontor AS</b> Hustadlandet 197 7670 Inderøy		Gnr./Bnr./Festenr.: <b>18/147</b>	
© Alle rettigheter tilhører utførende for prosjektering, kopiering eller bruk av disse tegningene er forbudt uten skriftlig samtykke		Dato: <b>17.08.2023</b>	
Tegning: <b>FASADER</b>		Målestokk: <b>1:100</b>	Rev.: <b>A40-2</b>