



Prosjekt: TREVAREN	Kontroll prosjekt:	
Sign.: KWL	Kontroll:	KWL
Tiltakshaver: Trevaren Bolig AS Jæktsmedgata 1 7725 Steinkjer	Gnr./Bnr./Festenr.: 197/134	
Prosjekterende: Lilleby Tegnekontor Hustadlandet 197 7670 Inderøy		
© Alle rettigheter tilhører utførende for prosjektering, kopiering eller bruk av disse tegningene er forbudt uten skriftlig samtykke	Dato: 21.12.2020	
Tegning: 3D-perspektiv	Målestokk:	
Tegningsnr.: A40-4	Rev.:	.



Prosjekt: TREVAREN	Kontroll prosjekt:	
Sign.: KWL	Kontroll:	KWL
Tiltakshaver: Trevaren Bolig AS Jæktsmedgata 1 7725 Steinkjer	Gnr./Bnr./Festenr.: 197/134	
Prosjekterende: Lilleby Tegnekontor Hustadlandet 197 7670 Inderøy		
© Alle rettigheter tilhører utførende for prosjektering, kopiering eller bruk av disse tegningene er forbudt uten skriftlig samtykke	Dato: 21.12.2020	
Tegning: 3D-perspektiv	Målestokk:	
Tegningsnr.: A40-5	Rev.:	.



1:150 Fasade Sør




1:150 Fasade Nord


Prosjekt: TREVAREN	Kontroll prosjekt:	
Sign.:	Sign.:	Kontroll:
	KWL	KWL
Tiltakshaver: Trevaren Bolig AS Jæktsmøgata 1 7725 Steinkjer	Gnr./Bnr./Festenr.: 197/134	
Prosjekterende: Lilleby Tegnekontor Hustadlandet 197 7670 Inderøy		
© Alle rettigheter tilhører utførende for prosjektering, kopiering eller bruk av disse tegningene er forbudt uten skriftlig samtykke	Dato: 21.12.2020	
Tegning: Fasader Nord og Sør	Målestokk: 1:150	
	Tegningsnr.:	Rev.:
	A40-1	.



1:150 Fasade Øst

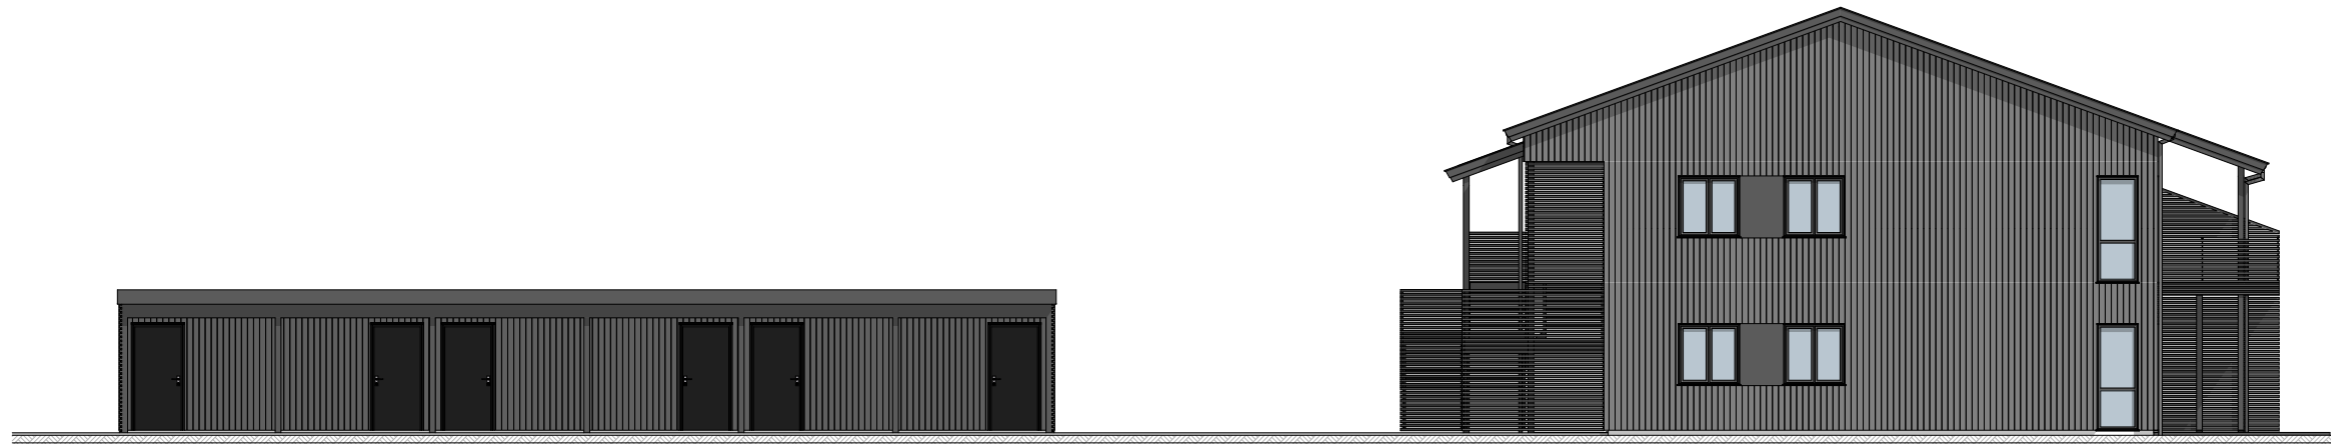


1:150 Fasade Vest

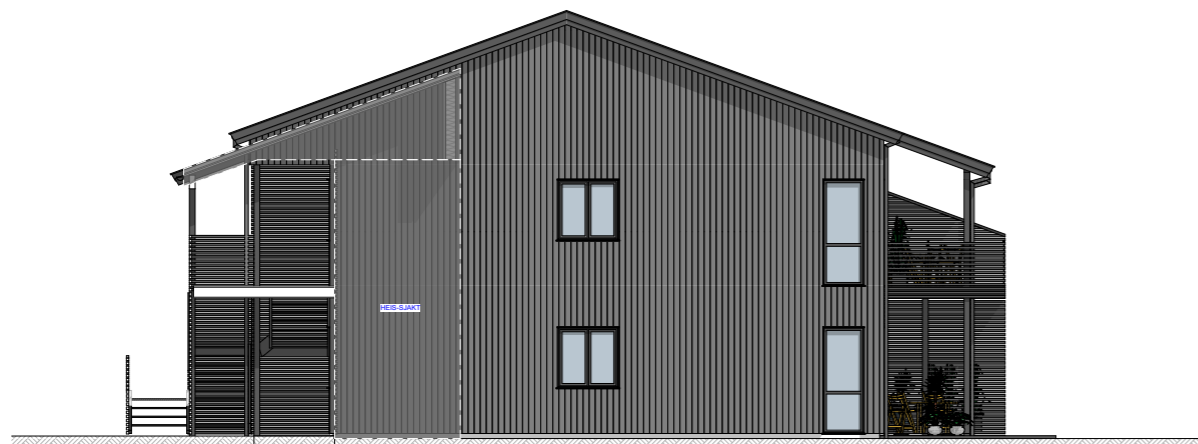


1:150 Fasade Vest 2


Prosjekt: TREVAREN		Kontroll prosjekt:	
Sign.:	KWL	Kontroll:	KWL
Tiltakshaver: Trevaren Bolig AS Jæktsmødgata 1 7725 Steinkjer		Gnr./Bnr./Festenr.: 197/134	
Prosjekterende: Lilleby Tegnekontor Hustadlandet 197 7670 Inderøy			
© Alle rettigheter tilhører utførende for prosjektering, kopiering eller bruk av disse tegningene er forbudt uten skriftlig samtykke		Dato: 21.12.2020	
Tegning: Fasader Vest og Øst		Målestokk: 1:150	
Tegningsnr.:	A40-2	Rev.:	.

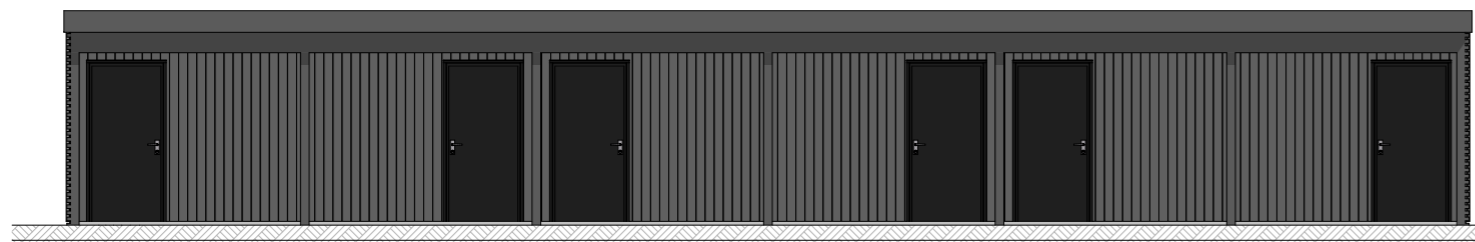


1:100 Fasade Øst

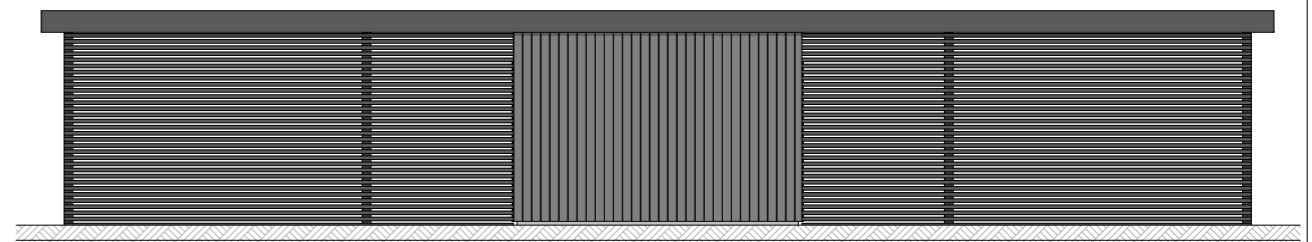


1:100 Fasade Sør

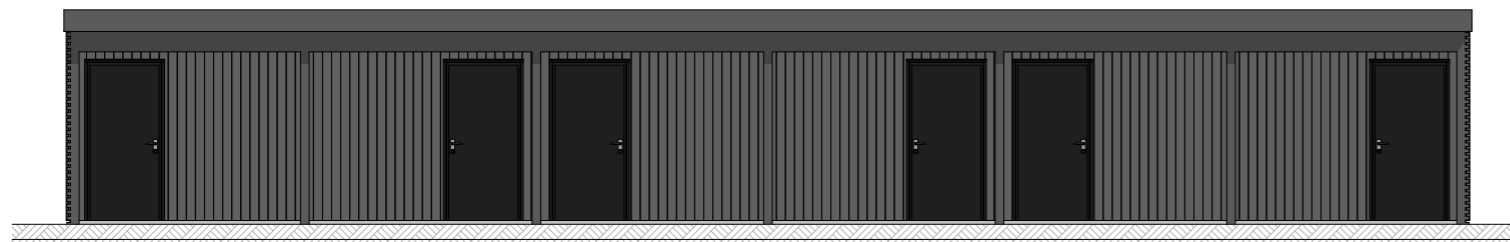


1:100 Fasade Vest

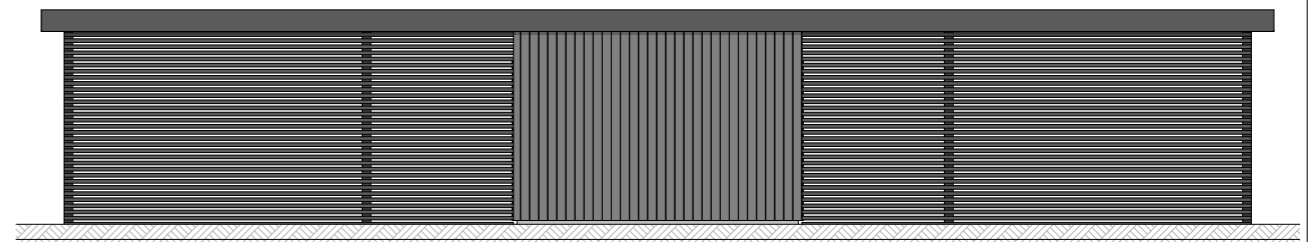


1:100 Fasade Nord

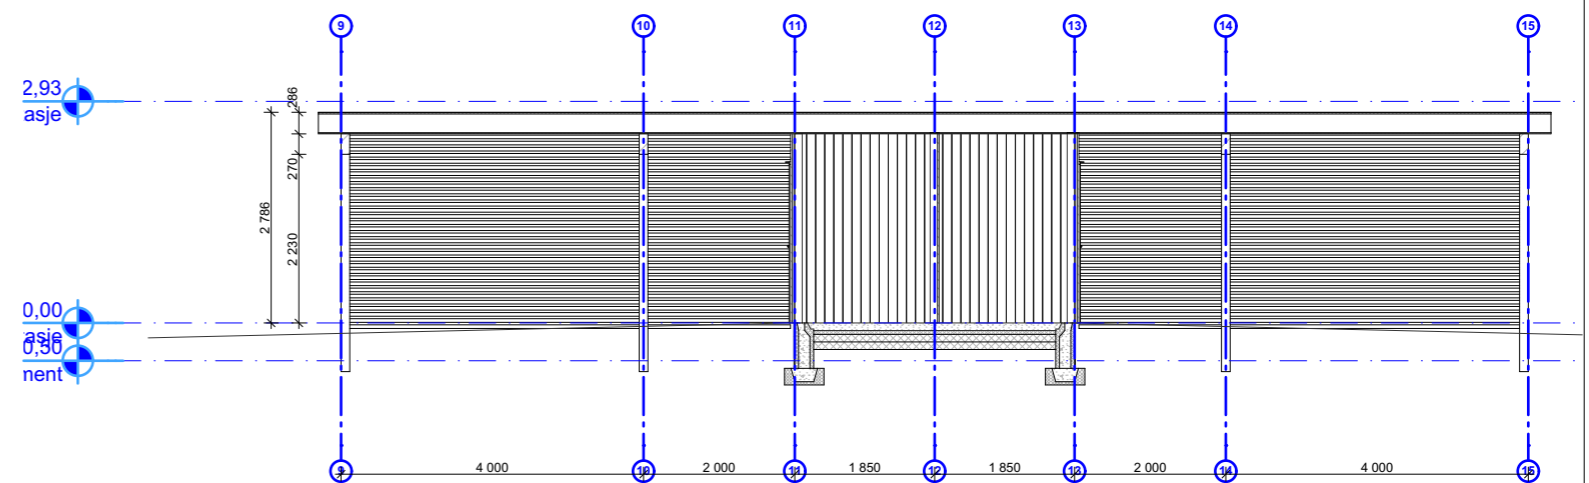

1:100 C

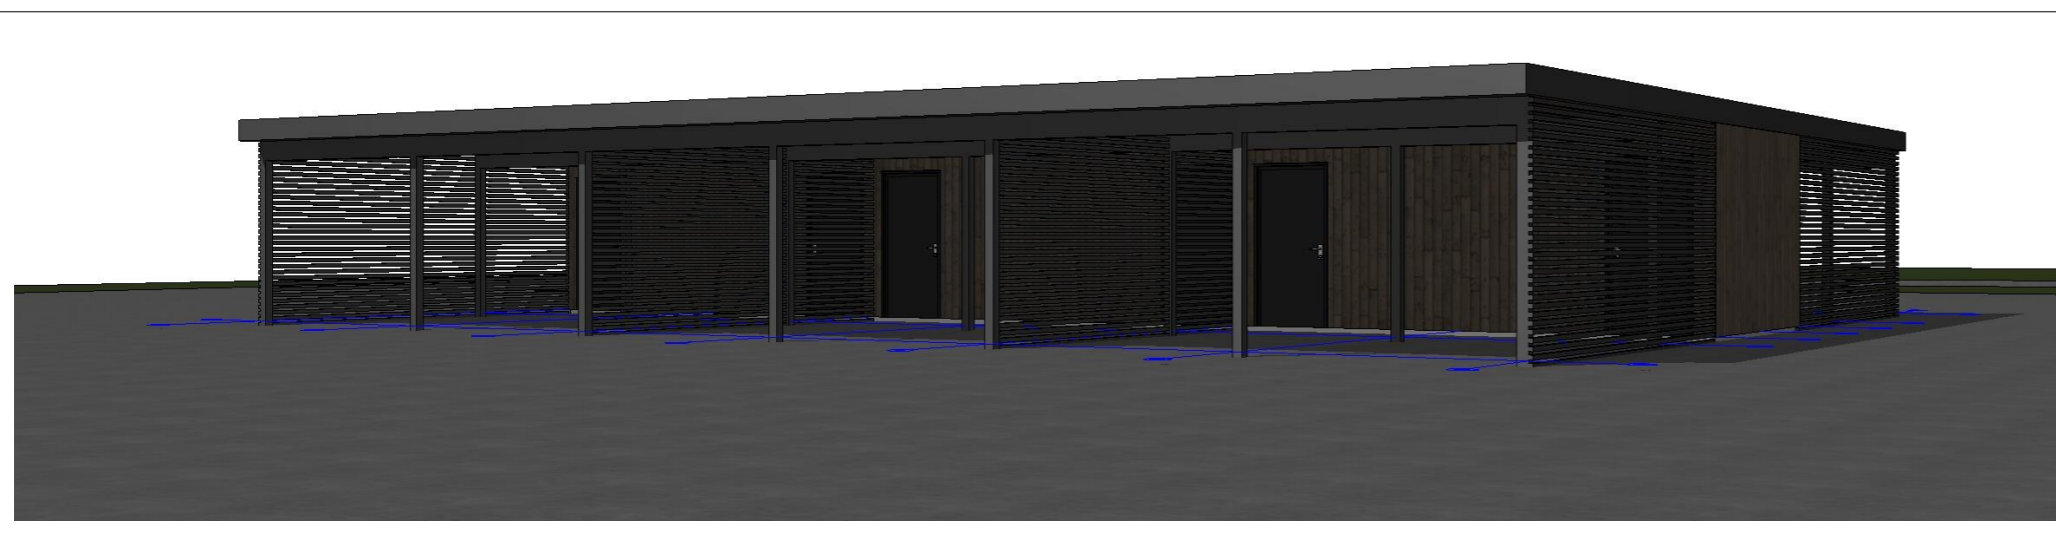


Prosjekt: TREVAREN	Kontroll prosjekt: Sign.: KWL	Kontroll: KWL
Tiltakshaver: Trevaren Bolig AS Jæktmedgata 1 7725 Steinkjer	Gnr./Bnr./Festenr.: 197/134	
Prosjekterende: Lilleby Tegnekontor Hustadlandet 197 7670 Inderøy		
© Alle rettigheter tilhører utførende for prosjektering, kopiering eller bruk av disse tegningene er forbudt uten skriftlig samtykke	Dato: 21.12.2020	
Tegning: Fasader car-port	Målestokk: 1:100, 1:308,098 Tegningsnr.: A40-3	Rev.: .

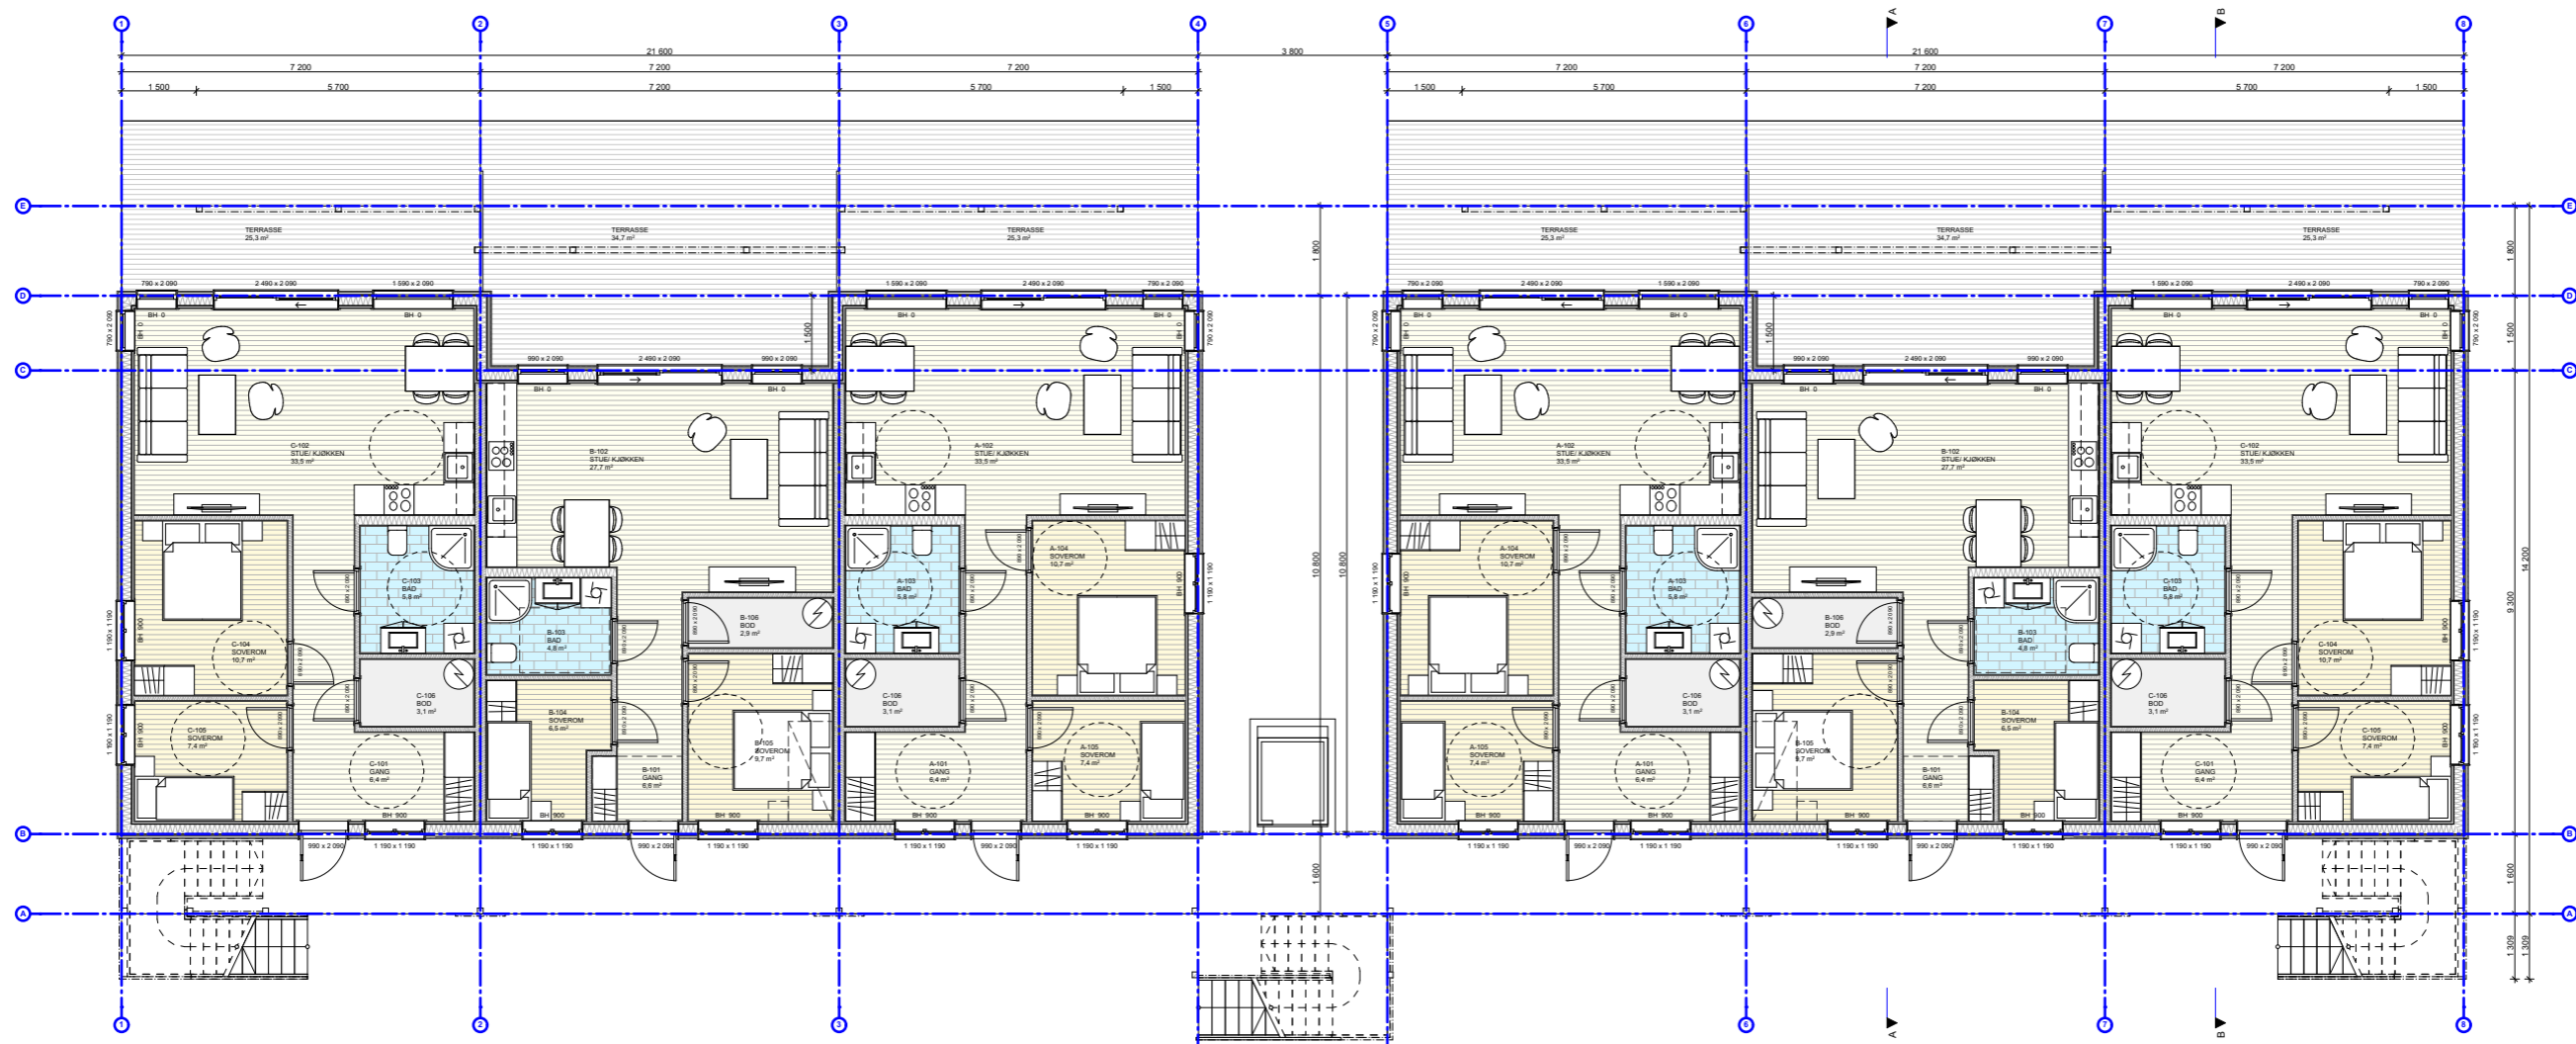


1:150 1.Etasje

Prosjekt: TREVAREN		Kontroll prosjekt: Sign.: Kontroll: KWL KWL	
Tiltakshaver: Trevaren Bolig AS Jæktmedgata 1 7725 Steinkjer		Gnr./Bnr./Festnr.: 197/134	
Prosjekterende: Lilleby Tegnekontor Hustadlandet 197 7670 Inderey			
© Alle rettigheter tilhører utførende for prosjektering, kopiering eller bruk av disse tegningene er forbudt uten skriftlig samtykke		Dato: 21.12.2020	
Tegning: 1.ETG		Målestokk: 1:100, 1:150	
		Tegningsnr.: A20-1	
		Rev.: .	

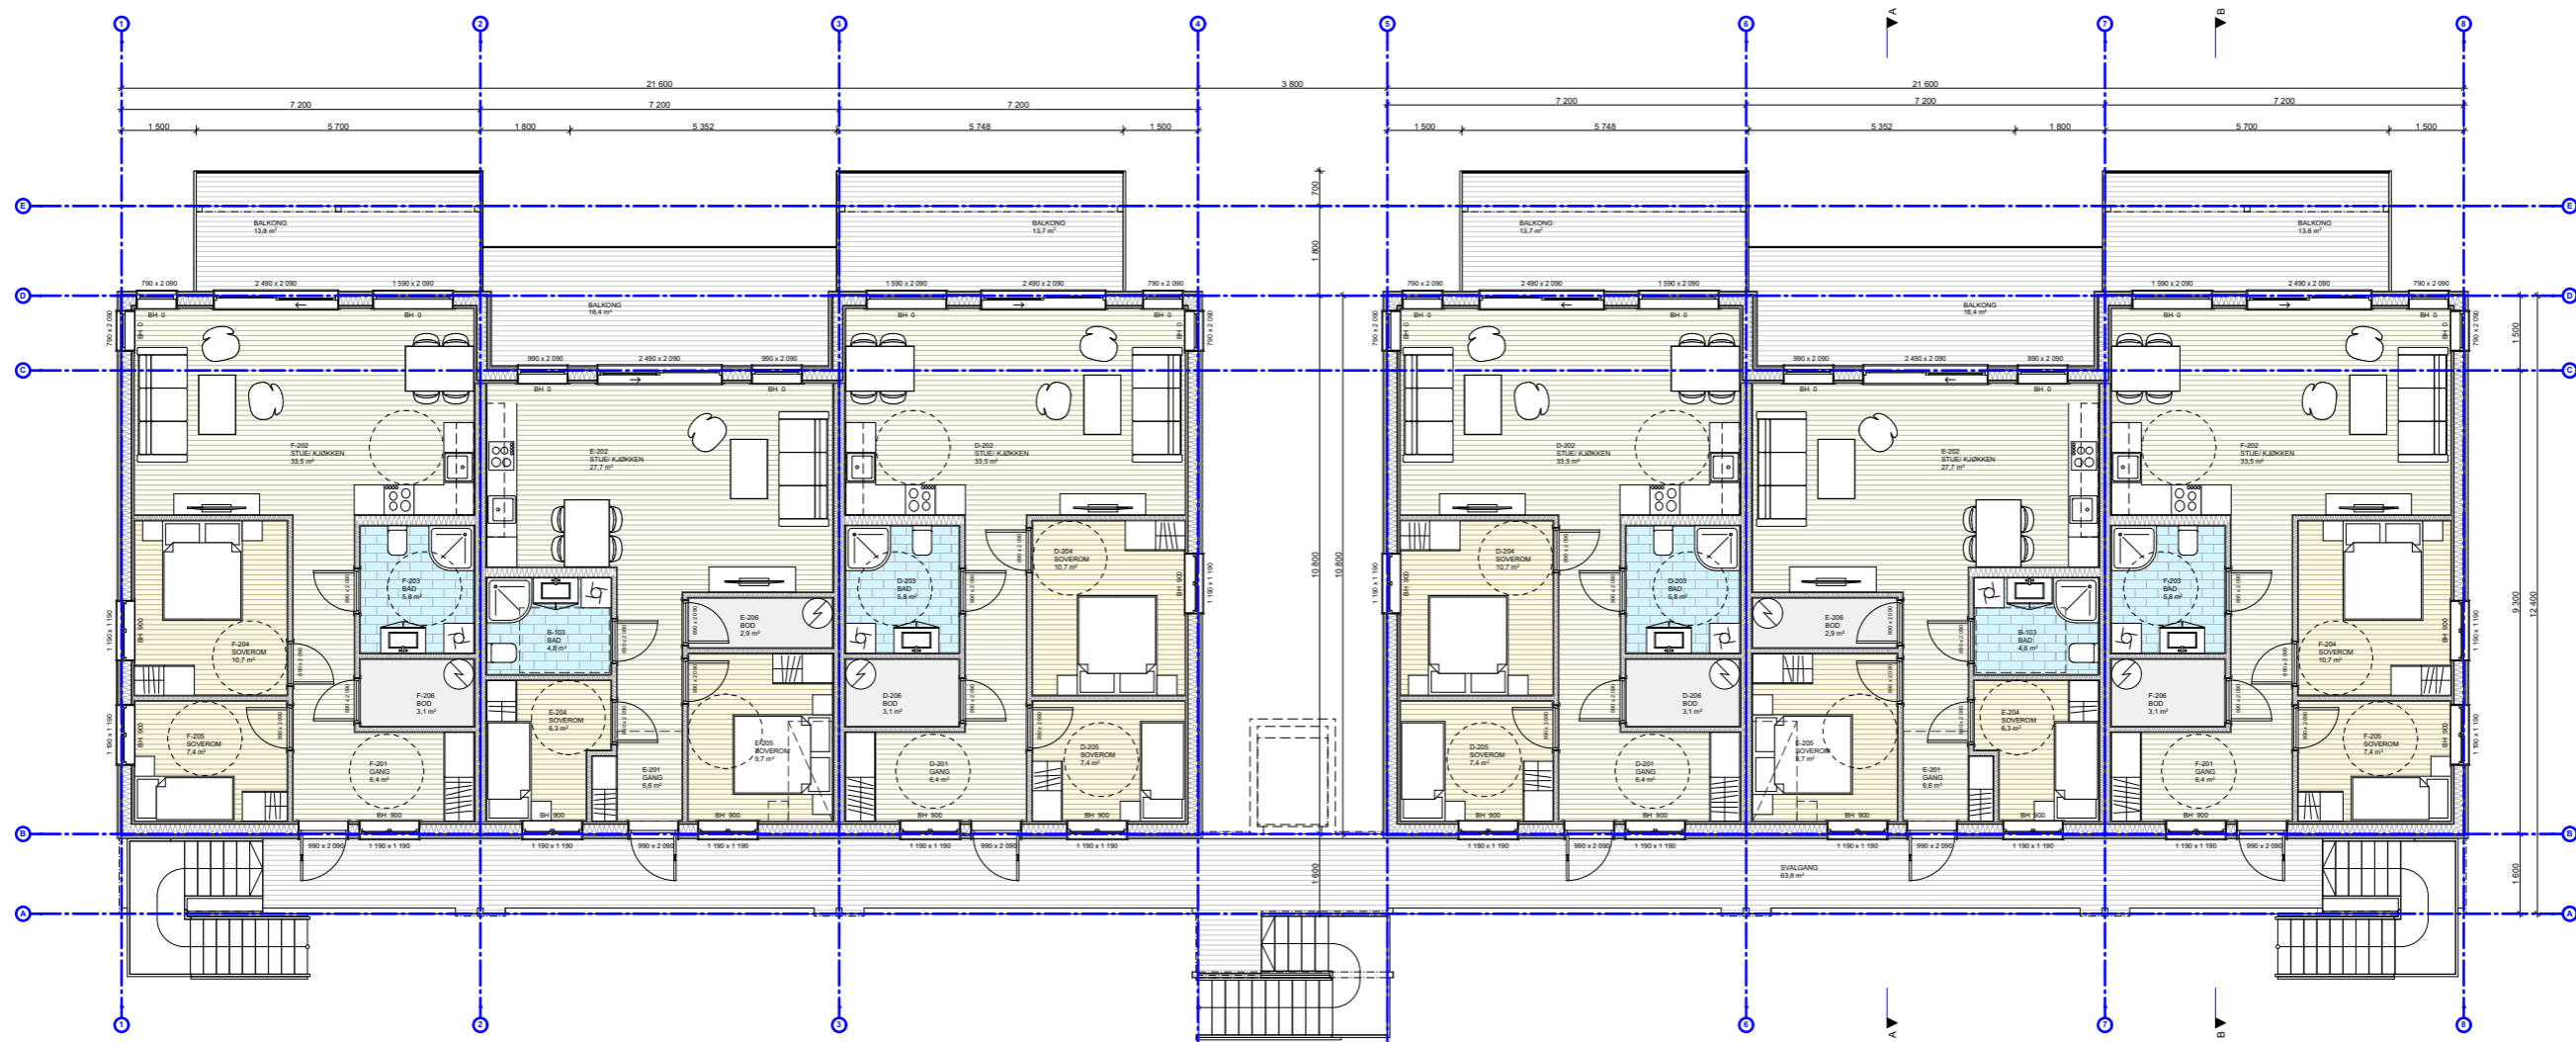


1:150 2. Etasje

Prosjekt: TREVAREN		Kontroll prosjekt: Sign.: KWL Kontroll: KWL	
Tiltakshaver: Trevaren Bolig AS Jæktsmedgata 1 7725 Steinkjer		Gnr./Bnr./Festenr.: 197/134	
Prosjekterende: Lilleby Tegnekontor Hustadlandet 197 7670 Inderey			
© Alle rettigheter tilhører utførende for prosjektering, kopiering eller bruk av disse tegningene er forbudt uten skriftlig samtykke		Dato: 21.12.2020	
Tegning: 2.ETG		Målestokk: 1:150	
		Tegningsnr.: A20-2 Rev.: .	

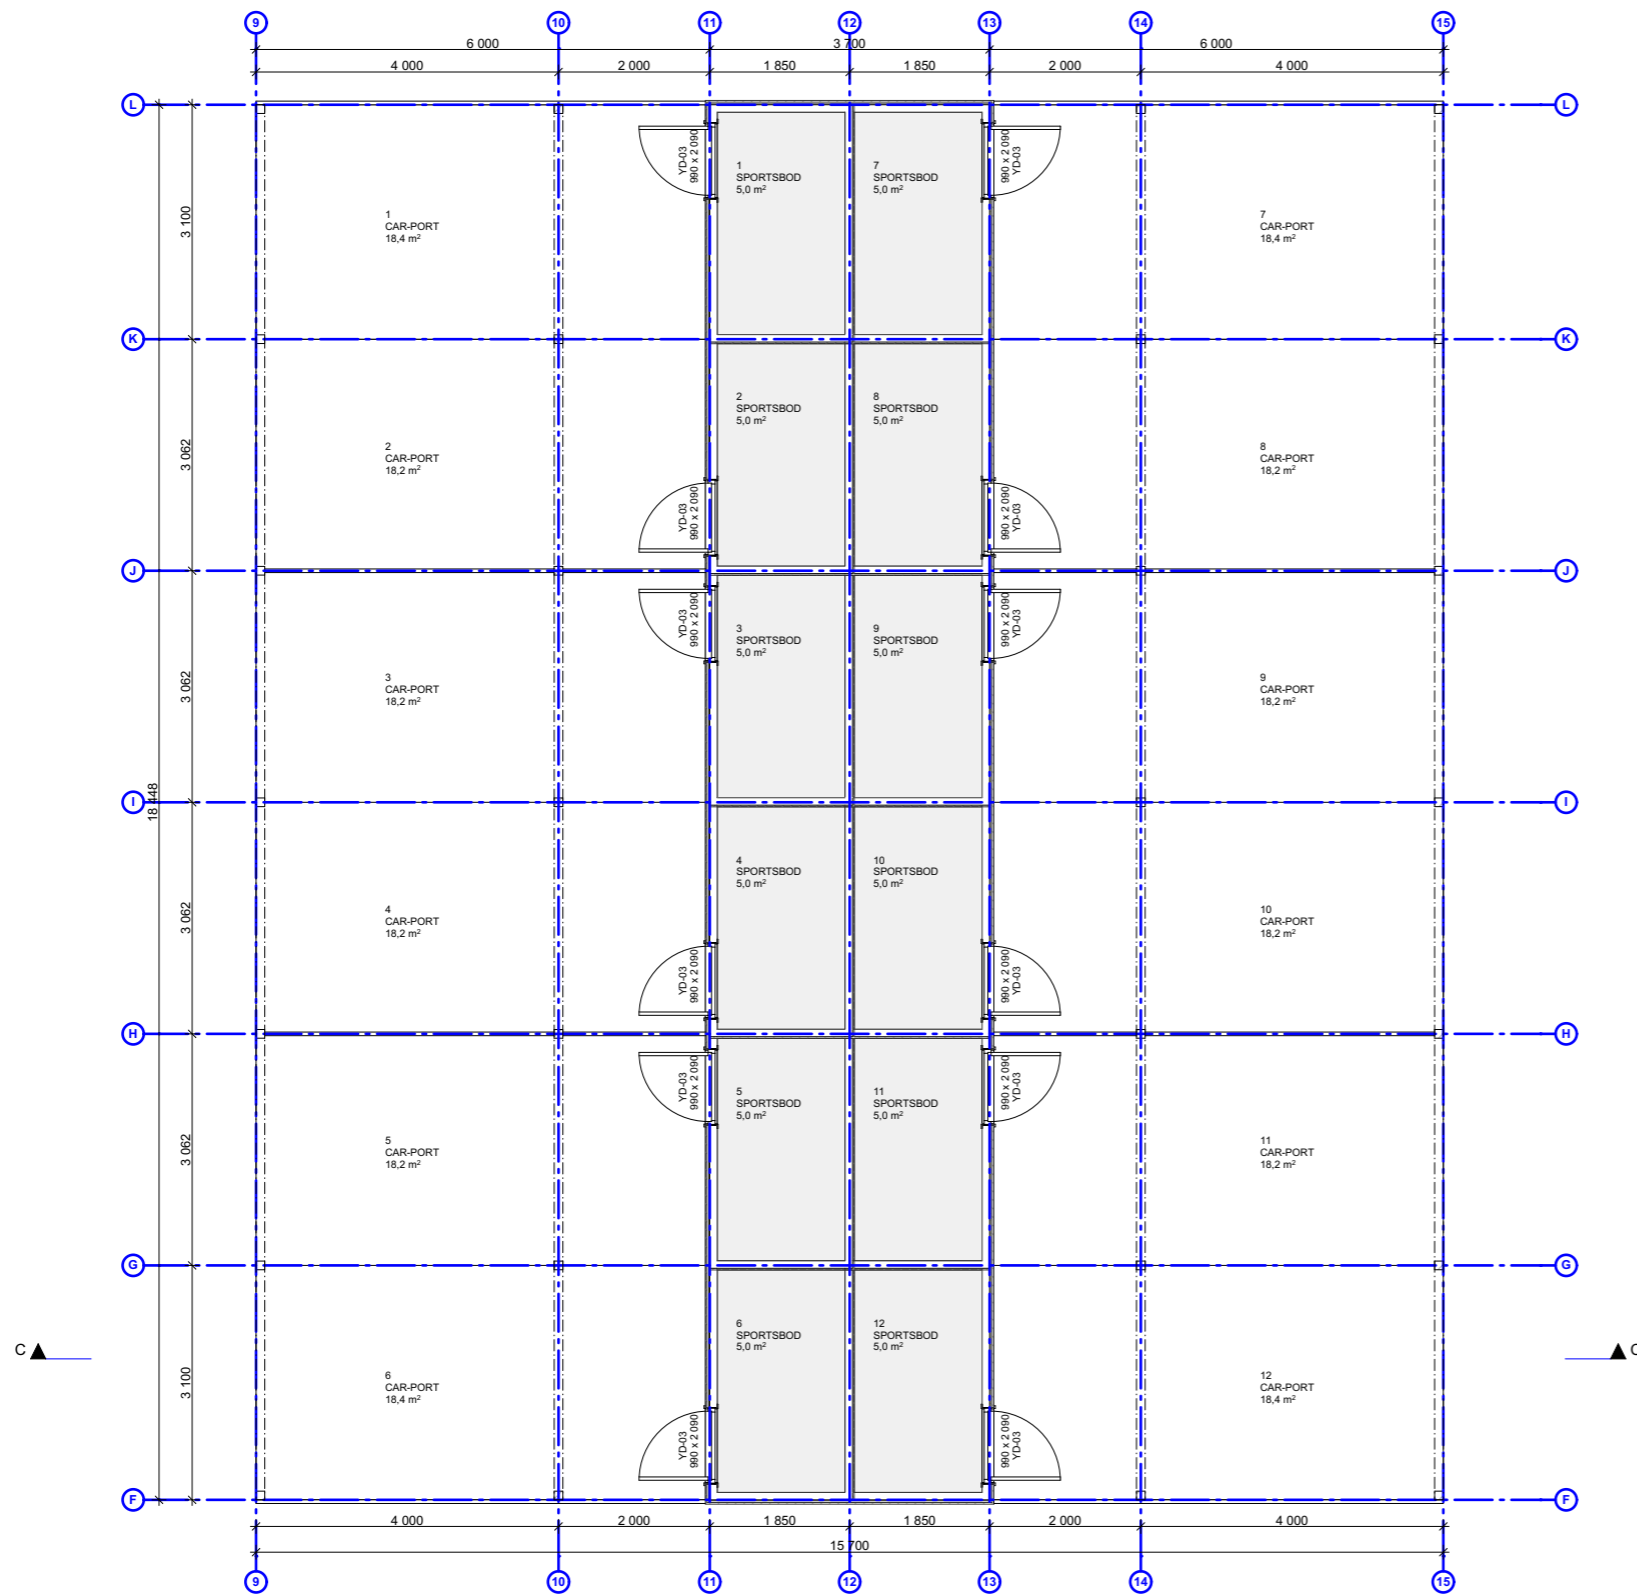


1:100 1.Etasje

Prosjekt: TREVAREN		Kontroll prosjekt:	
Tiltakshaver: Trevaren Bolig AS Jæktsmedgata 1 7725 Steinkjer		Sign.: KWL	Kontroll: KWL
Prosjekterende: Lilleby Tegnekontor Hustadlandet 197 7670 Inderey		Gnr./Bnr./Festenr.: 197/134	
© Alle rettigheter tilhører utførende for prosjektering, kopiering eller bruk av disse tegningene er forbudt uten skriftlig samtykke		Dato: 21.12.2020	
Tegning: Plan car-port		Målestokk: 1:100	
Tegningsnr.: A20-3		Rev.: .	

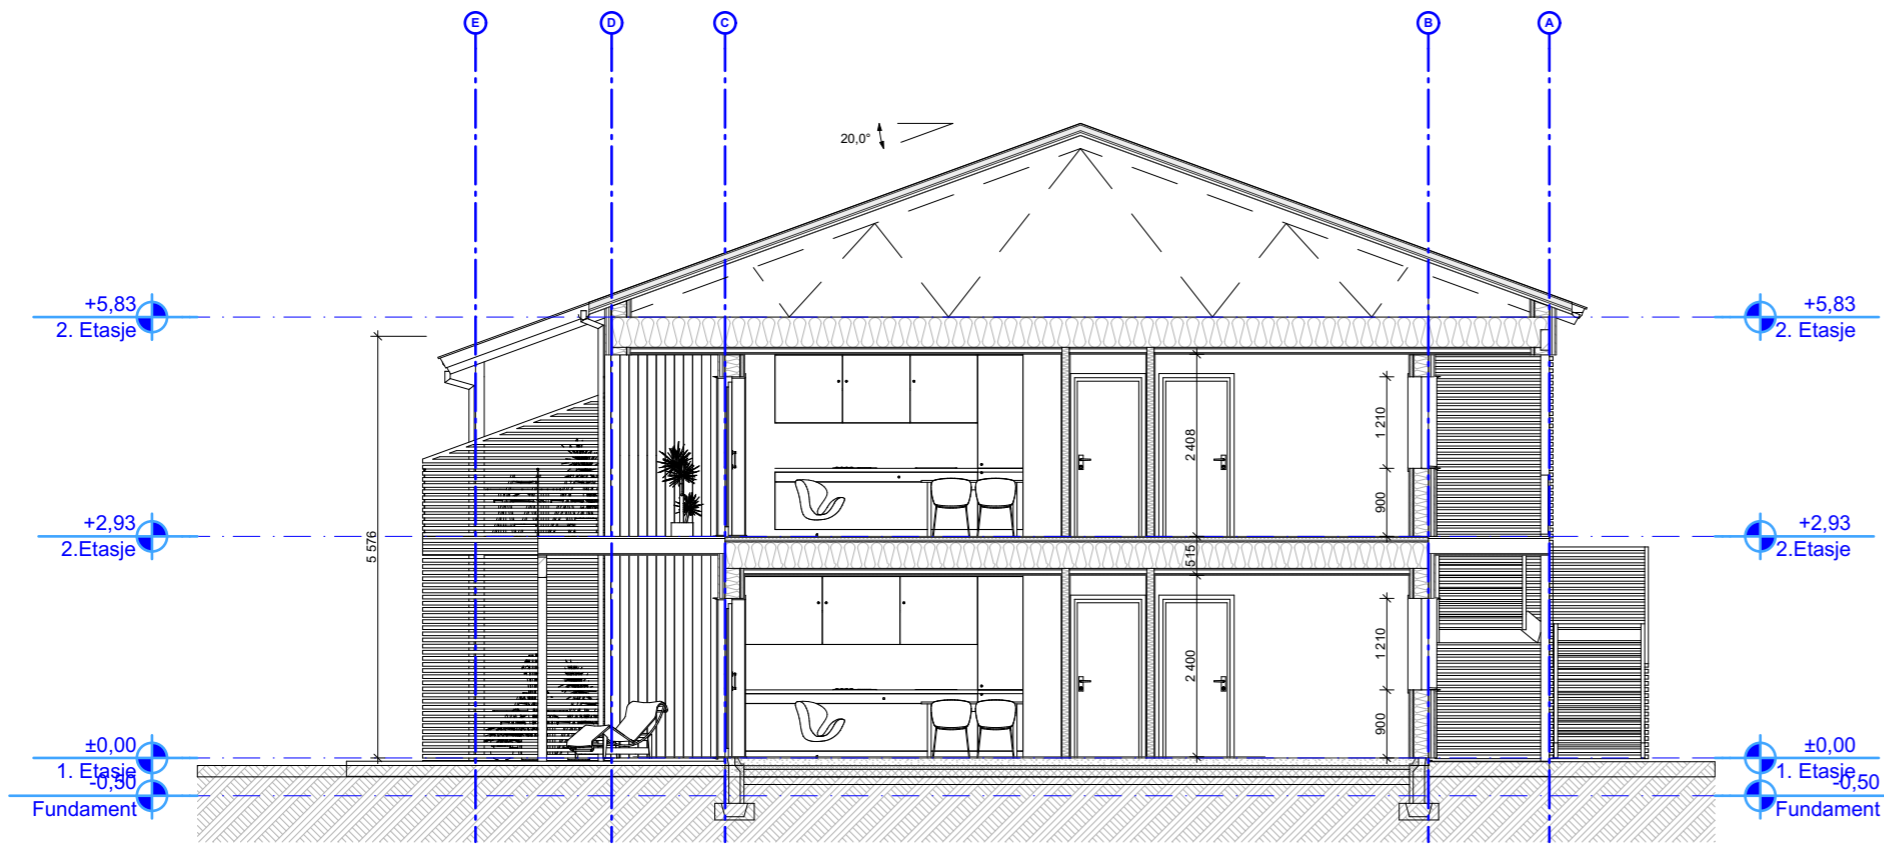


1:100 A

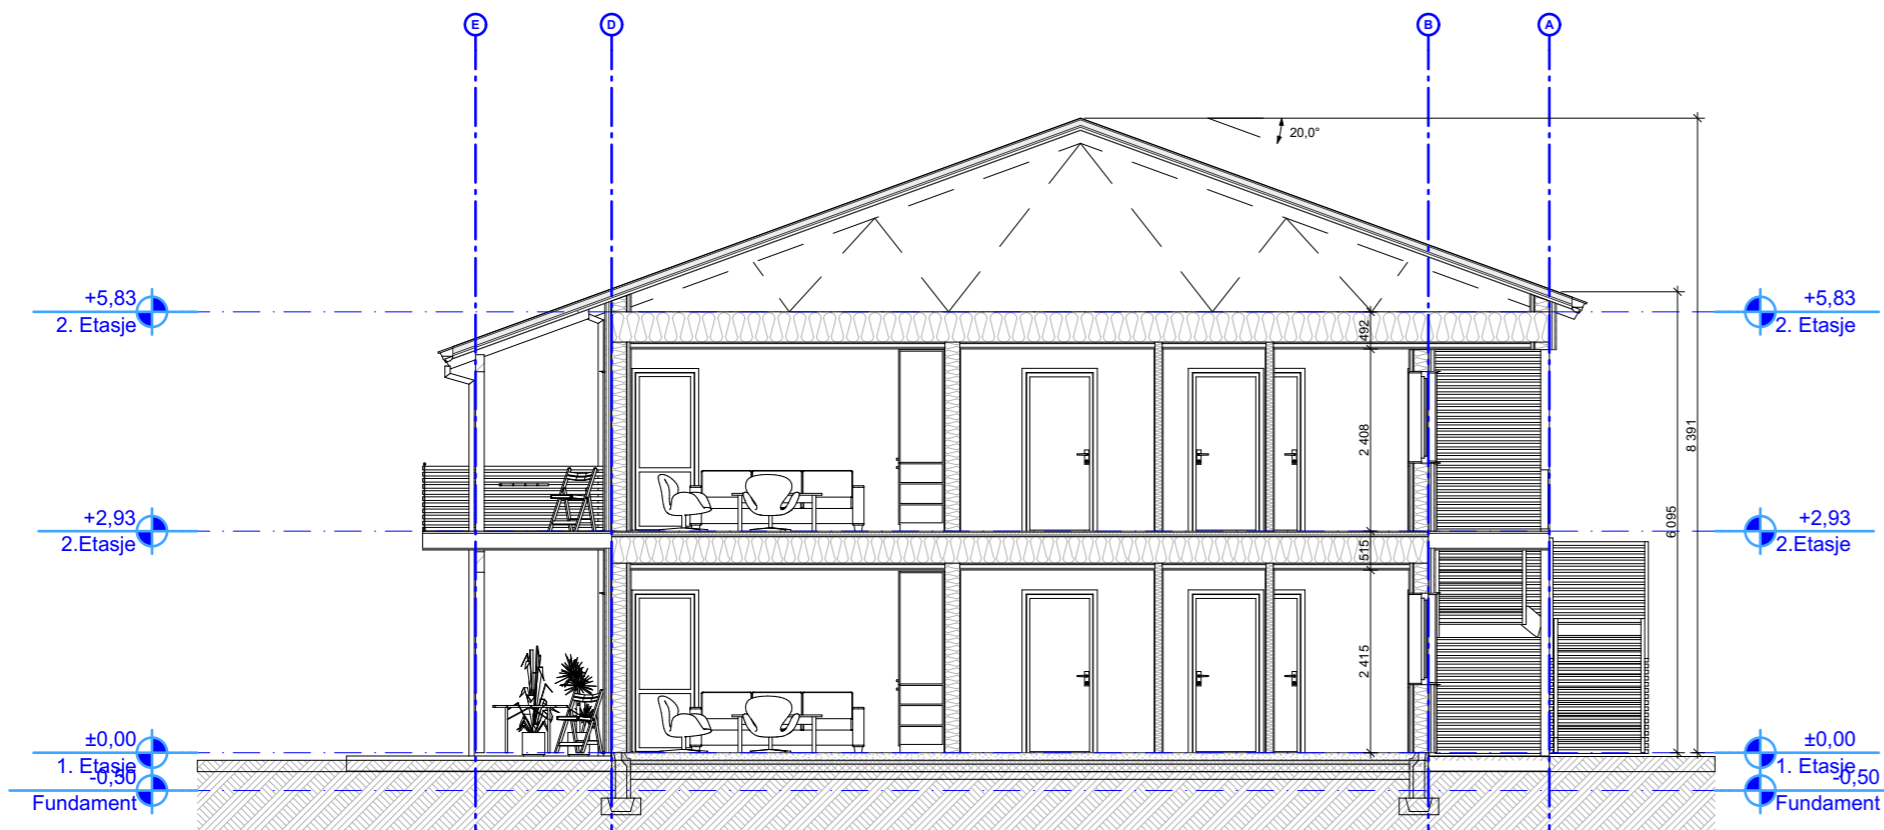

1:100 B

Prosjekt: TREVAREN	Kontroll prosjekt:	
Tiltakshaver: Trevaren Bolig AS Jæktsmedgata 1 7725 Steinkjer	Sign.: KWL	Kontroll: KWL
Prosjekterende: Lilleby Tegnekontor Hustadlandet 197 7670 Inderøy	Gnr./Bnr./Festnr.: 197/134	
© Alle rettigheter tilhører utførende for prosjektering, kopiering eller bruk av disse tegningene er forbudt uten skriftlig samtykke		
Tegning: Snitt A og B	Dato: 21.12.2020	Målestokk: 1:100
	Tegningsnr.: A30-1	Rev.: .

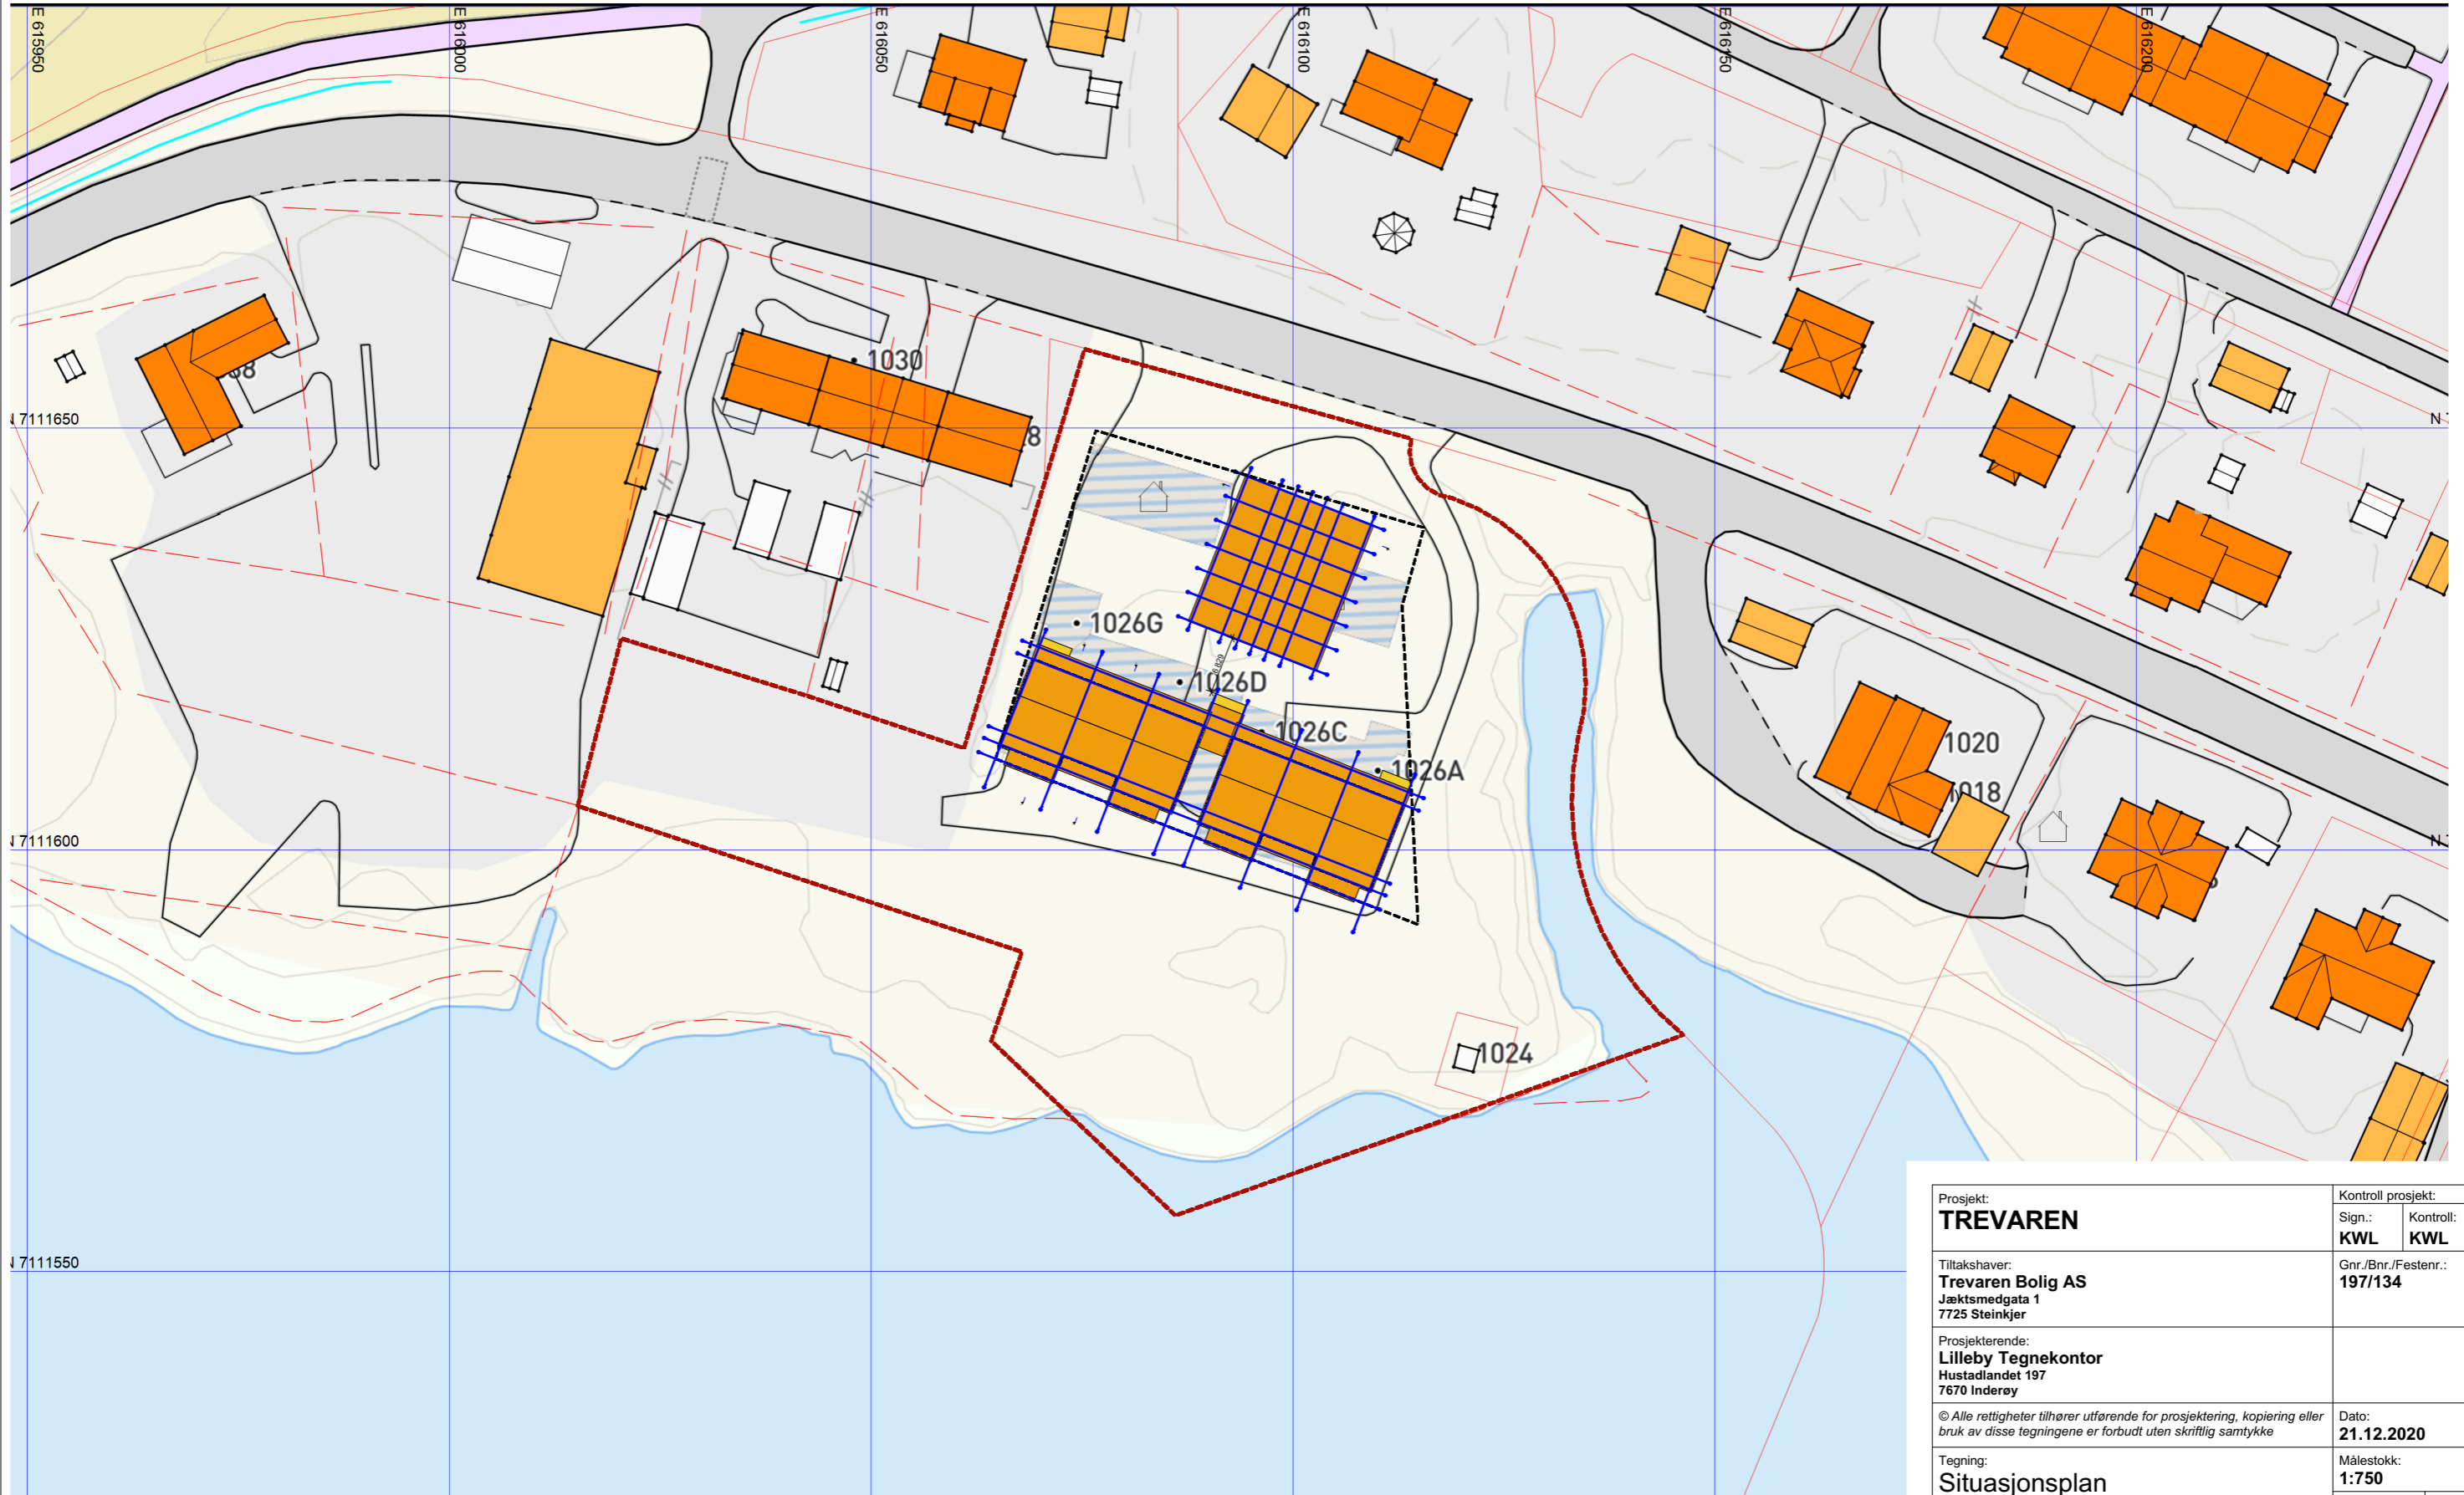

Prosjekt: TREVAREN		Kontroll prosjekt:	
Sign.:		Sign.:	Kontroll:
KWL		KWL	
Tiltakshaver: Trevaren Bolig AS Jæktsmedgata 1 7725 Steinkjer		Gnr./Bnr./Festnr.:	
		197/134	
Prosjekterende: Lilleby Tegnekontor Hustadlandet 197 7670 Inderøy			
© Alle rettigheter tilhører utførende for prosjektering, kopiering eller bruk av disse tegningene er forbudt uten skriftlig samtykke		Dato: 21.12.2020	
Tegning: Situasjonsplan		Målestokk: 1:750	
		Tegningsnr.:	Rev.:
		A10-1	.